



ORDENANZA X - N° 15
(Antes Ordenanza 2171/13)


ANEXO I

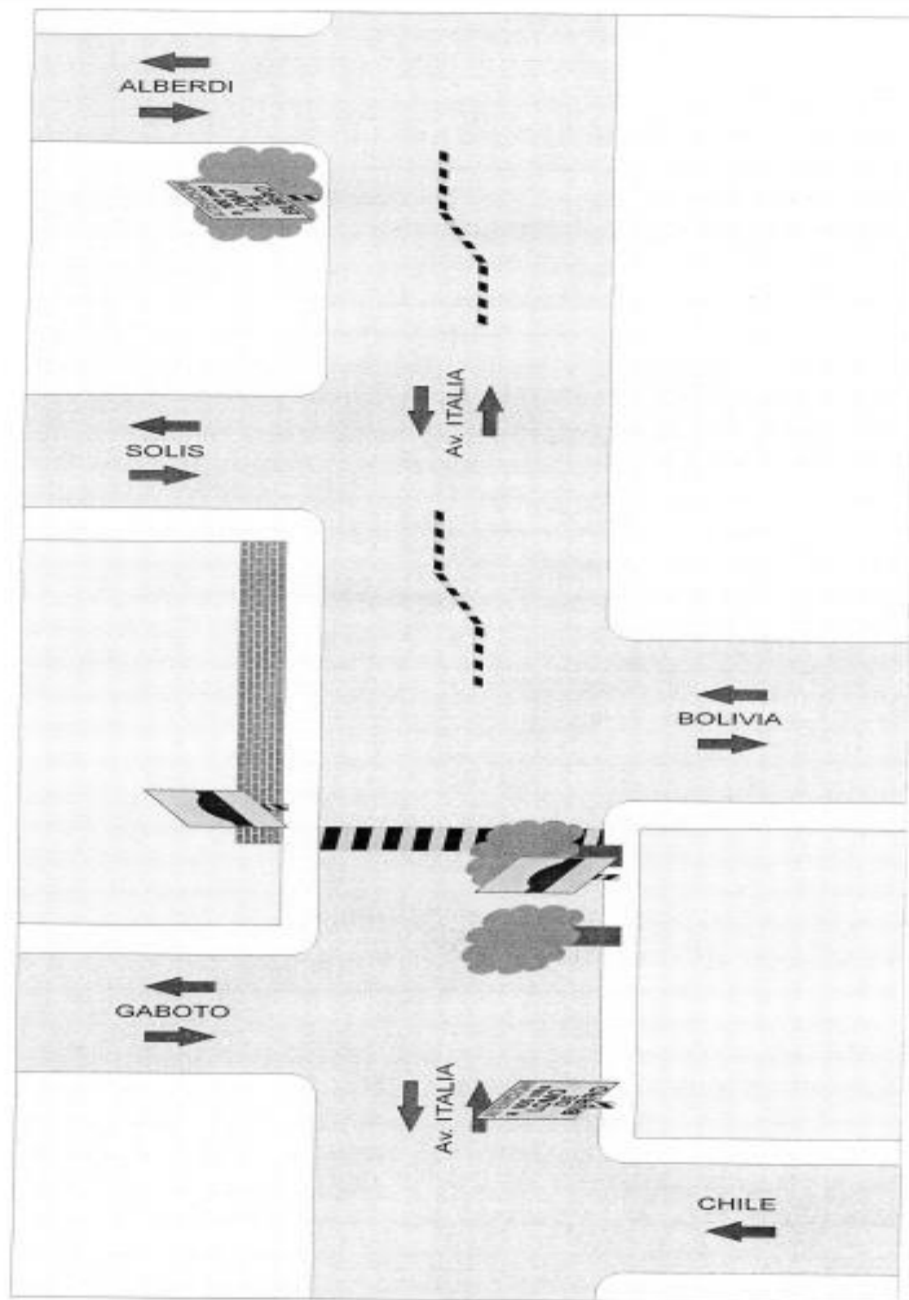


ANEXO II

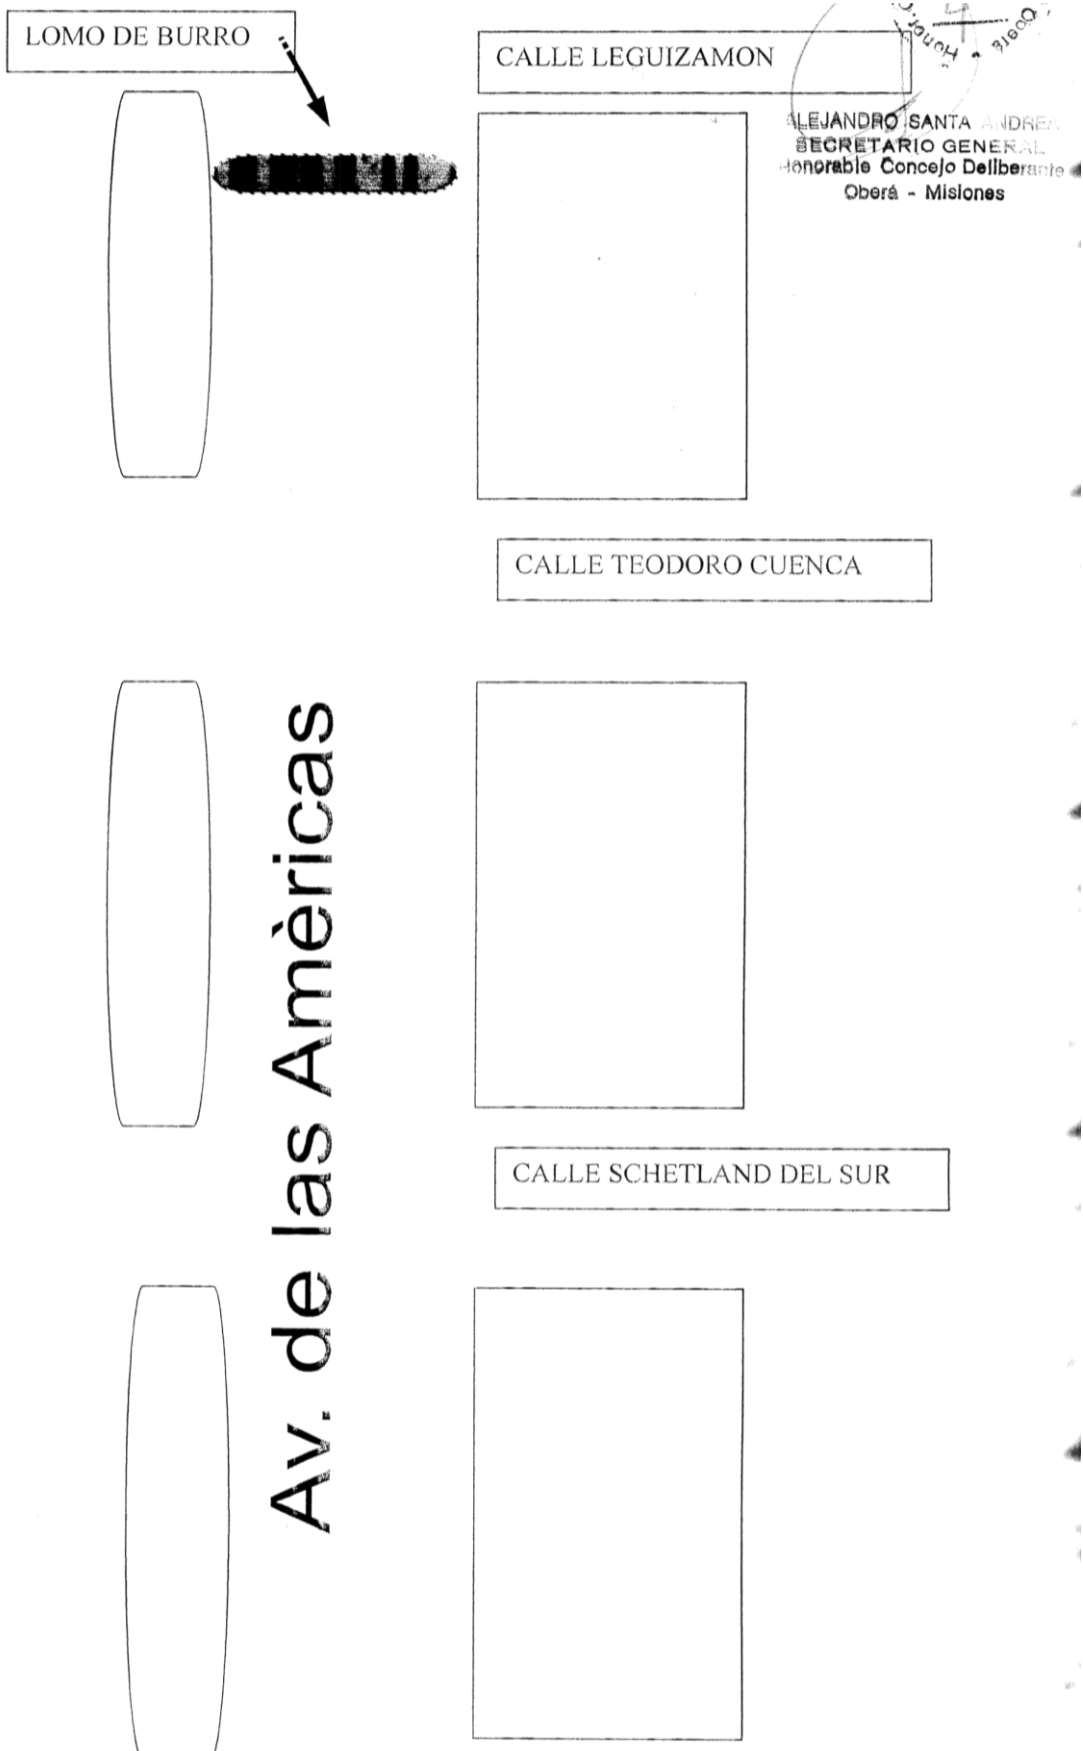



ANEXO III

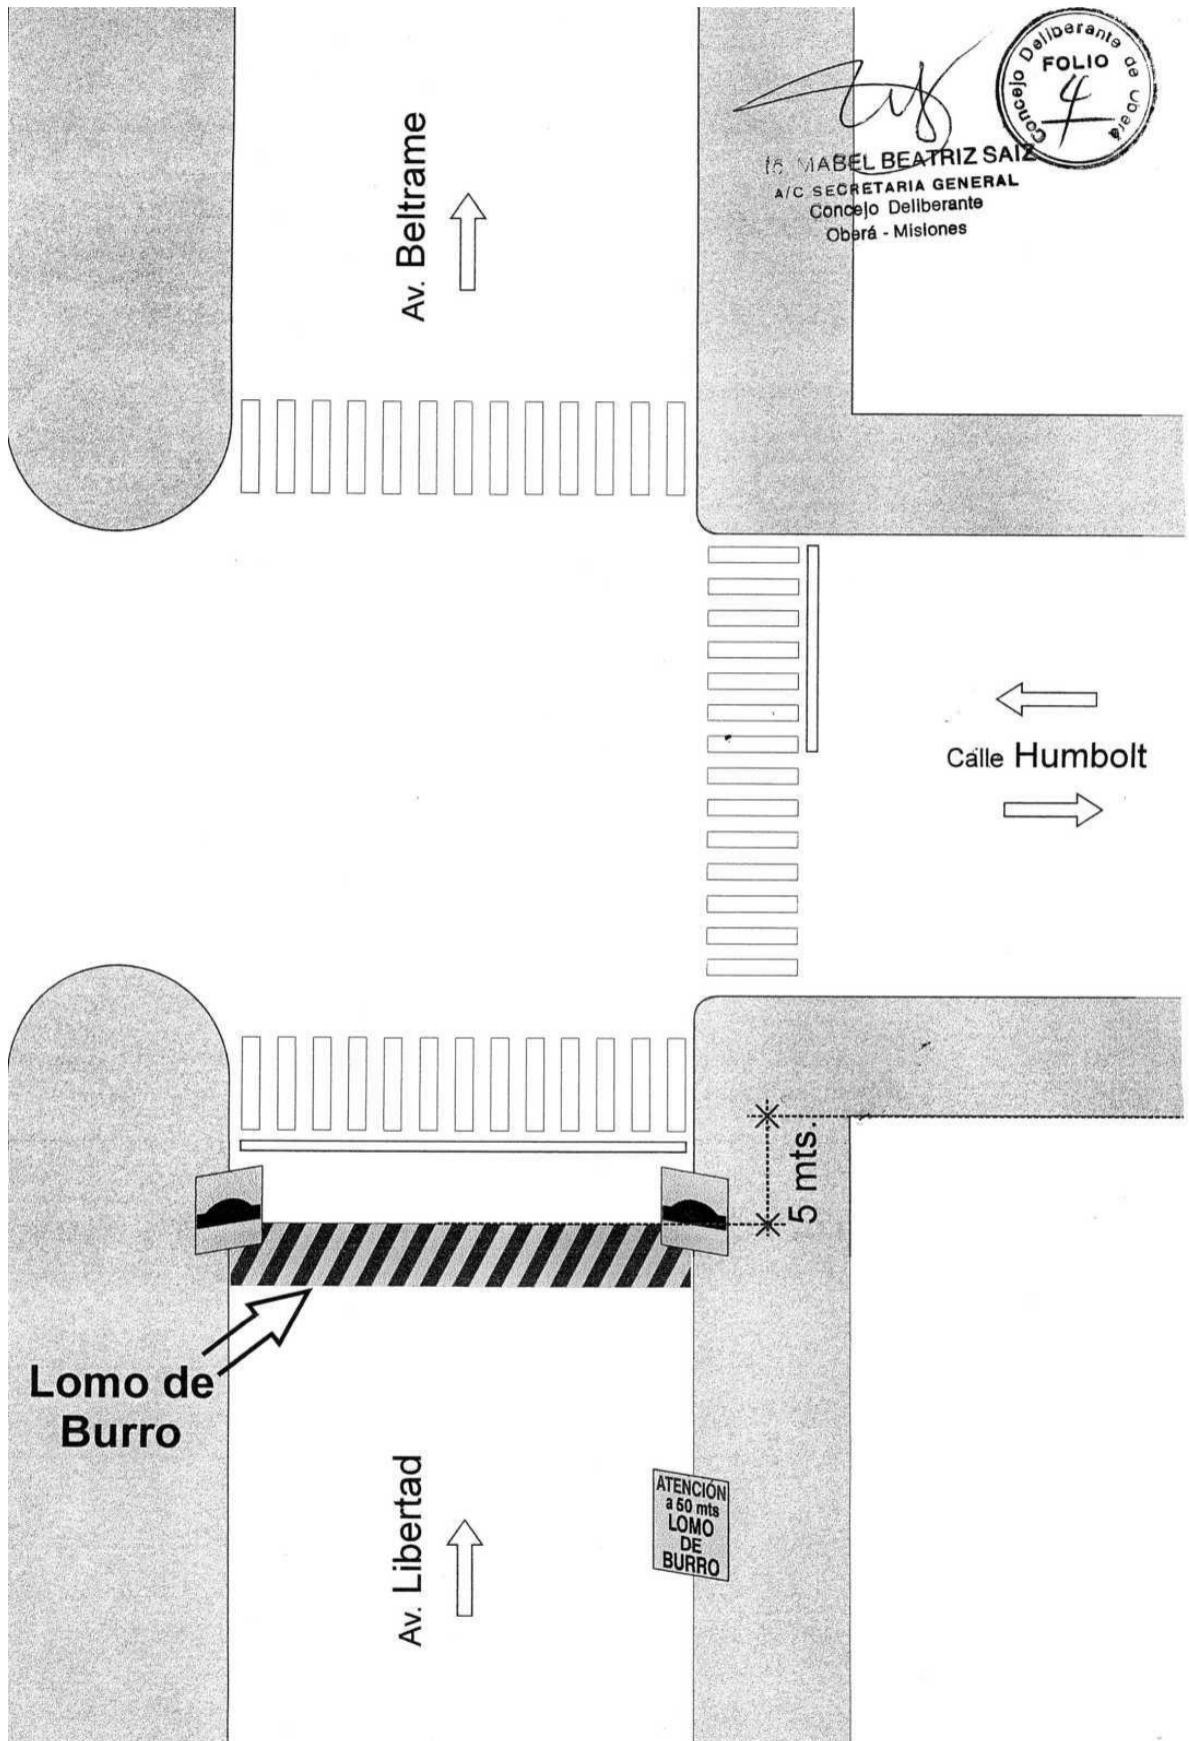


ANEXO IV

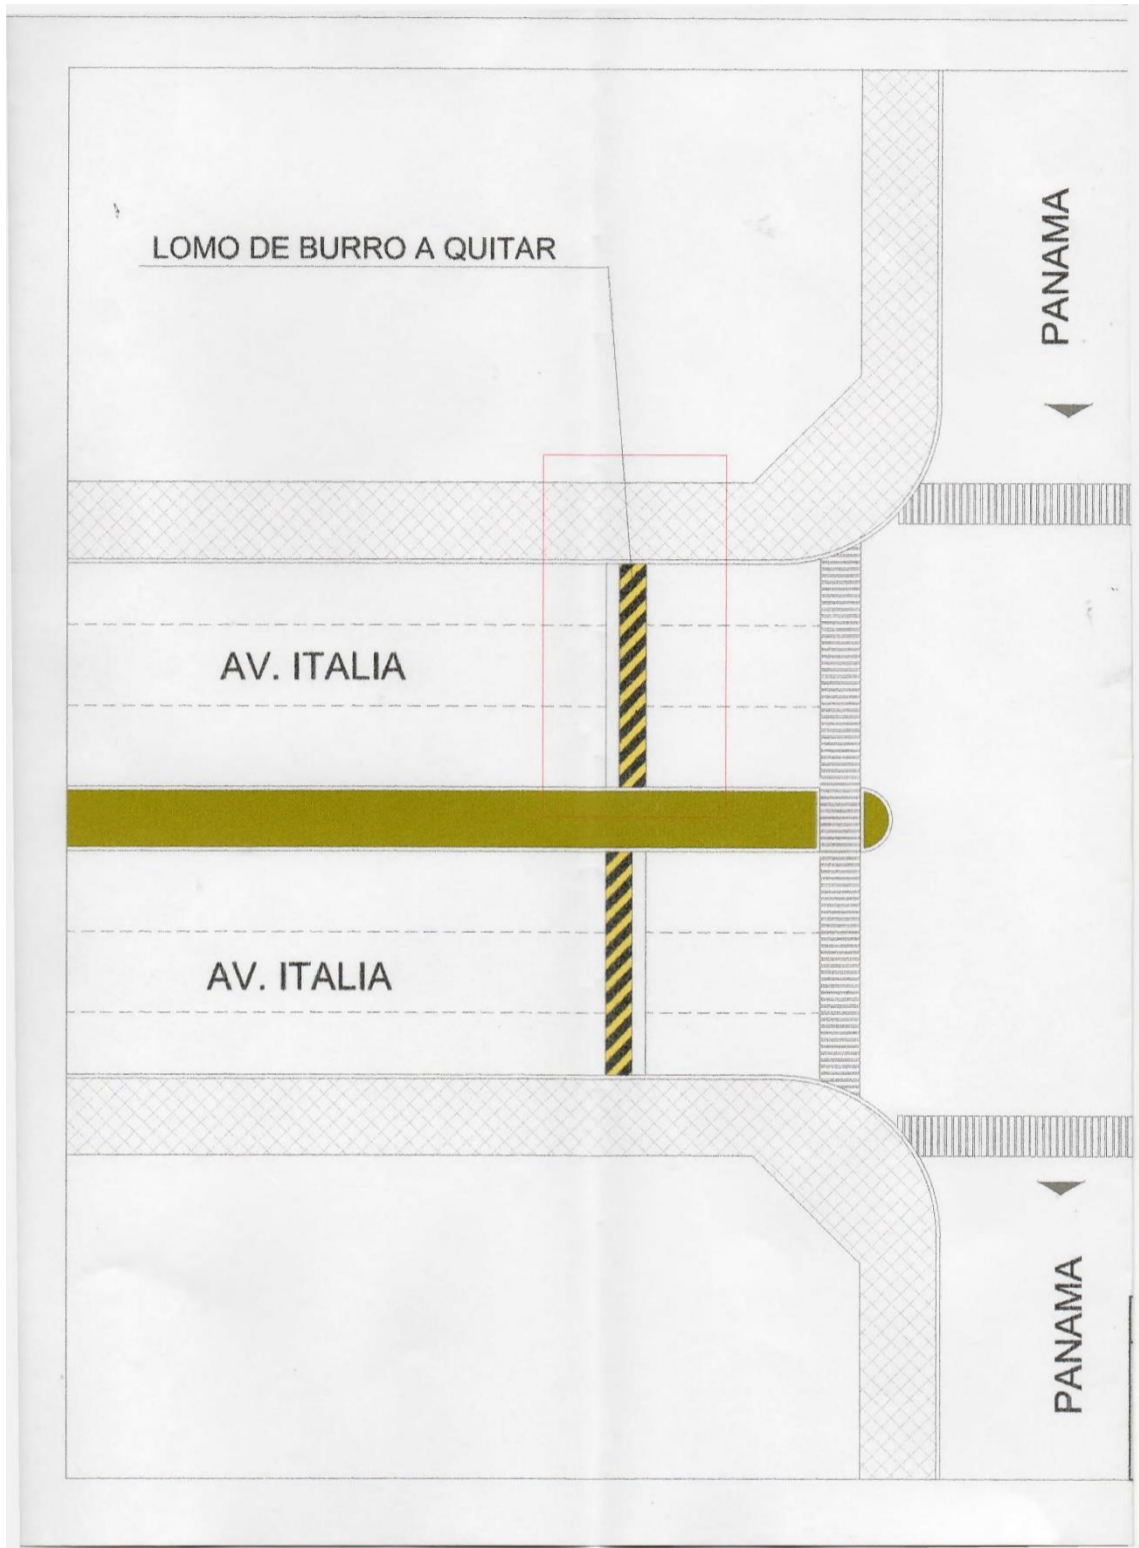


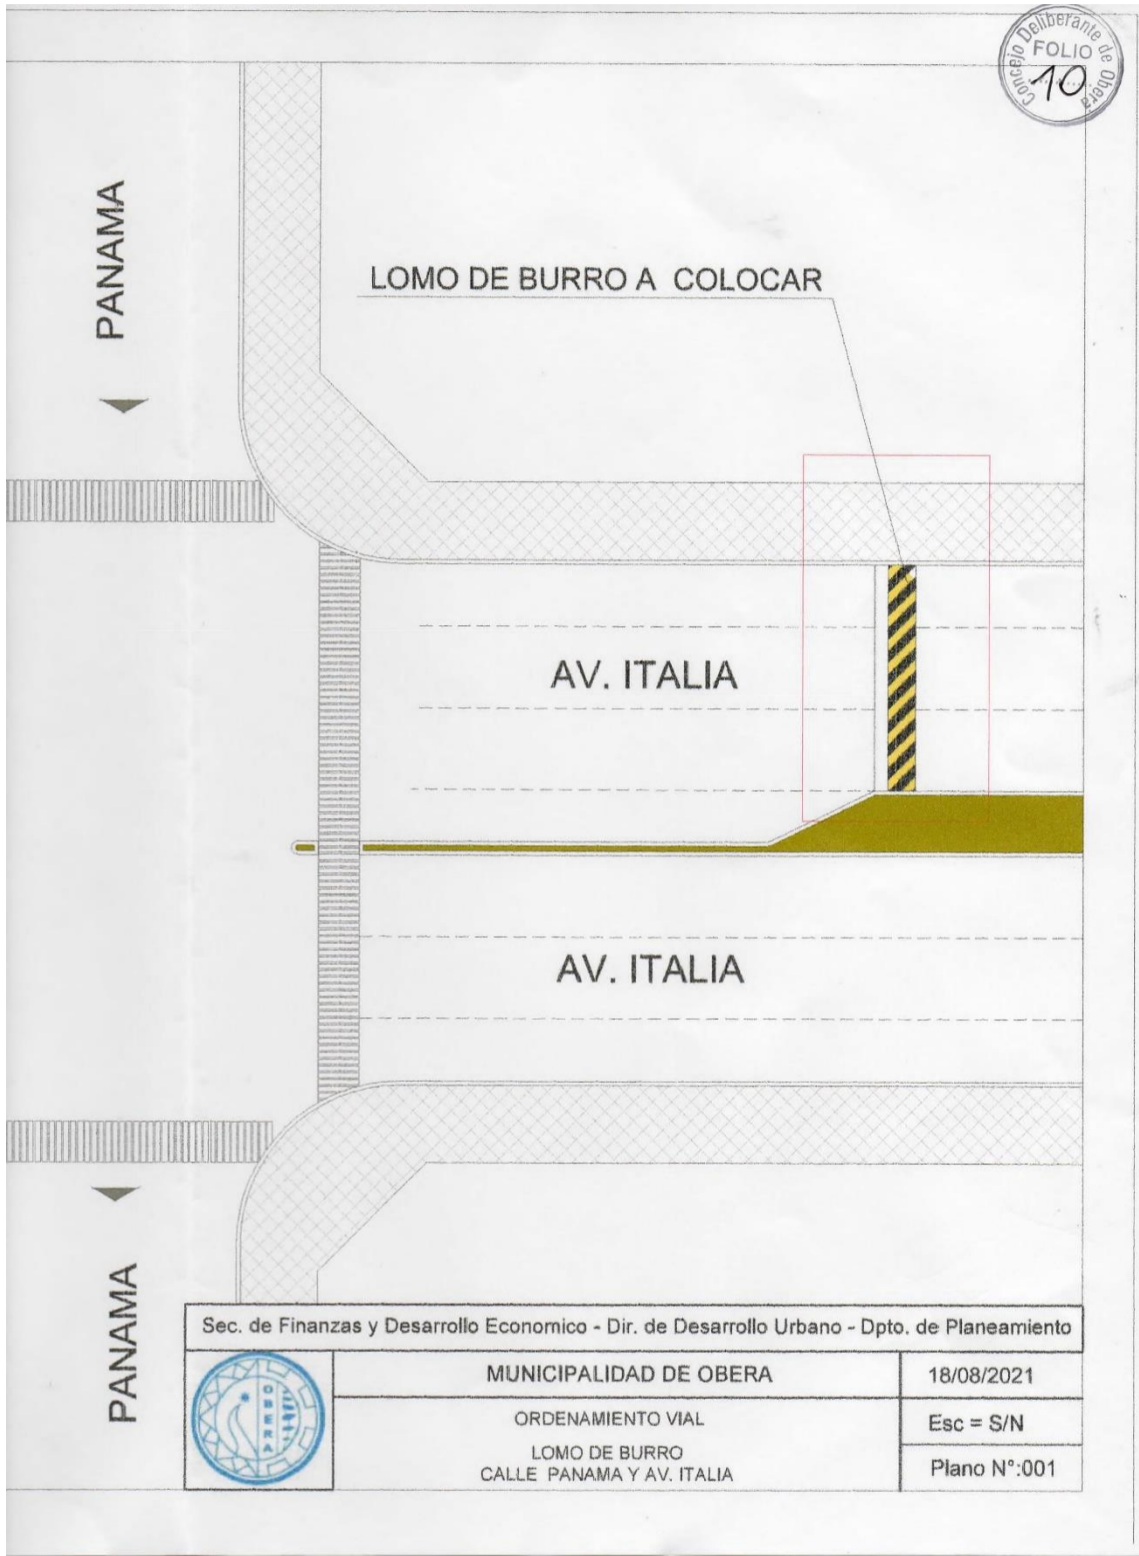


Sec. de Finanzas y Desarrollo Economico - Dir. de Desarrollo Urbano - Dpto. de Planeamiento		
	MUNICIPALIDAD DE OBERA	18/08/2021
	ORDENAMIENTO VIAL	Esc = S/N
	LOMO DE BURRO CALLE PANAMA Y AV. ITALIA	Plano N°:001

ANEXO V

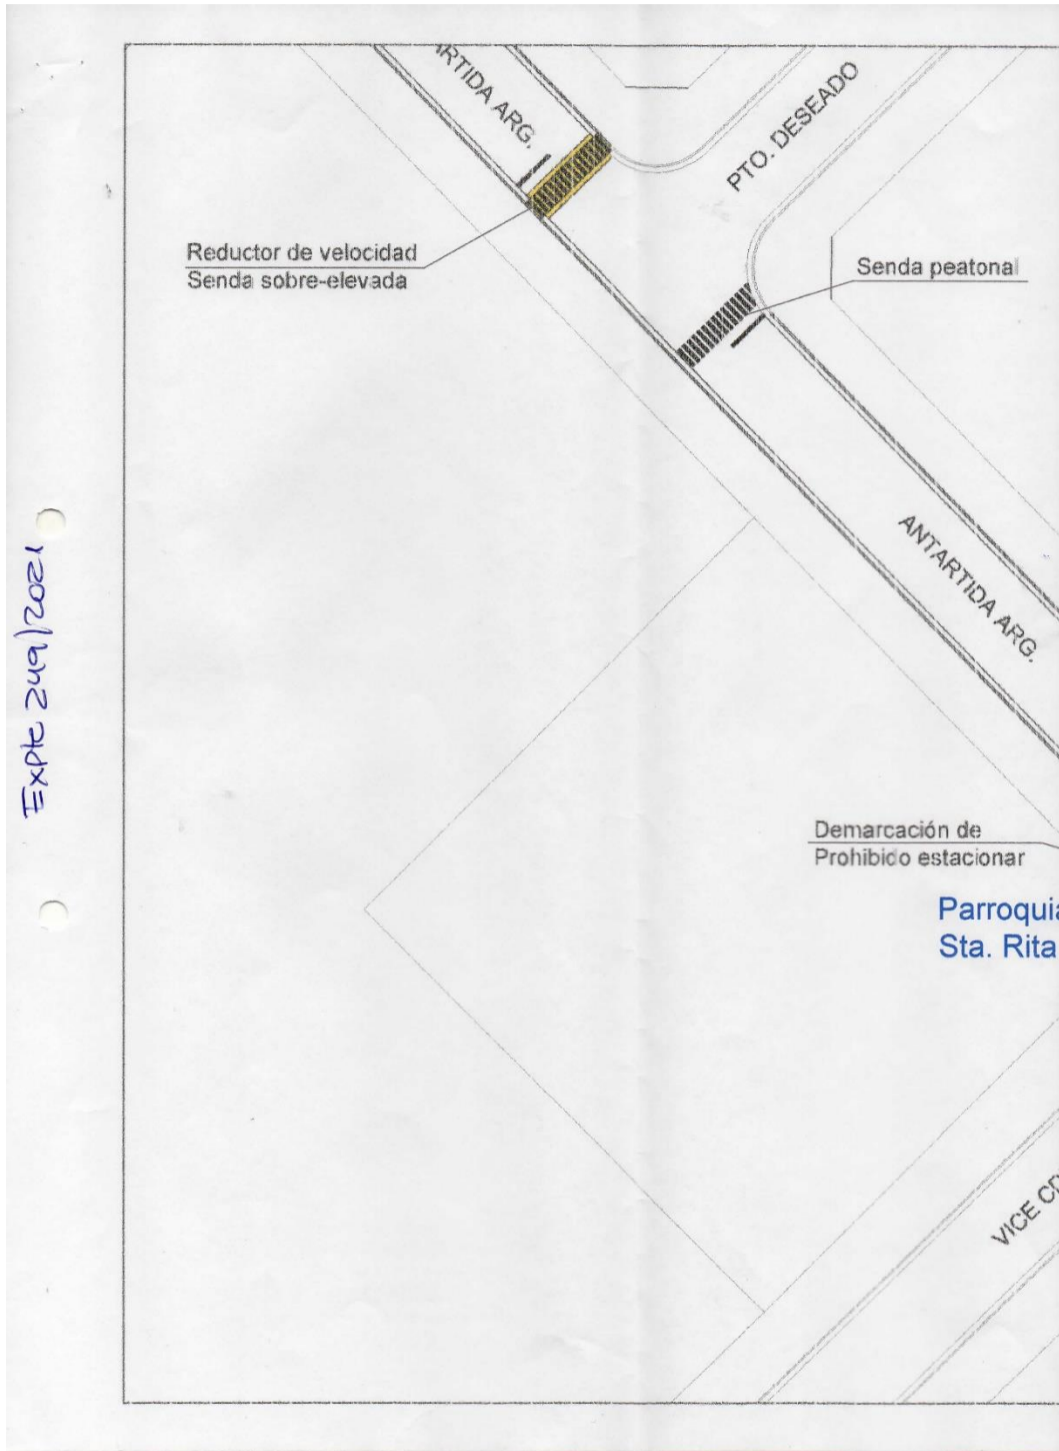

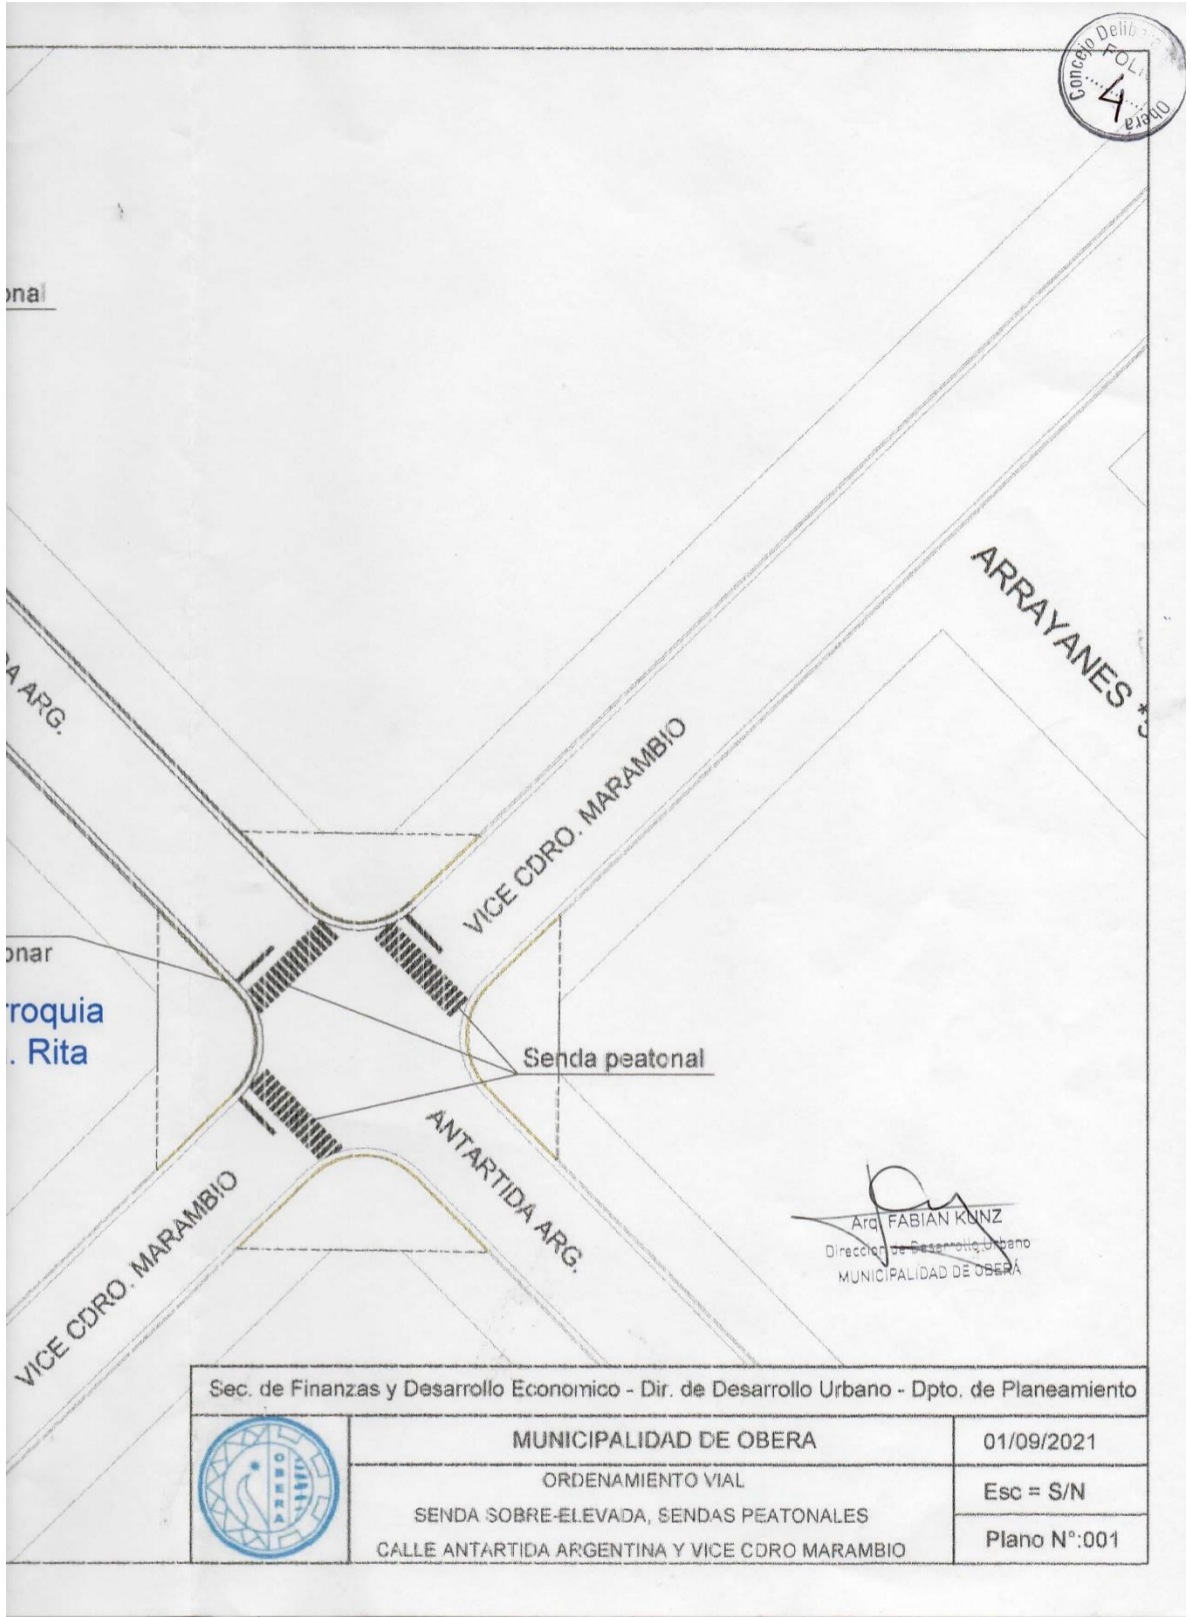
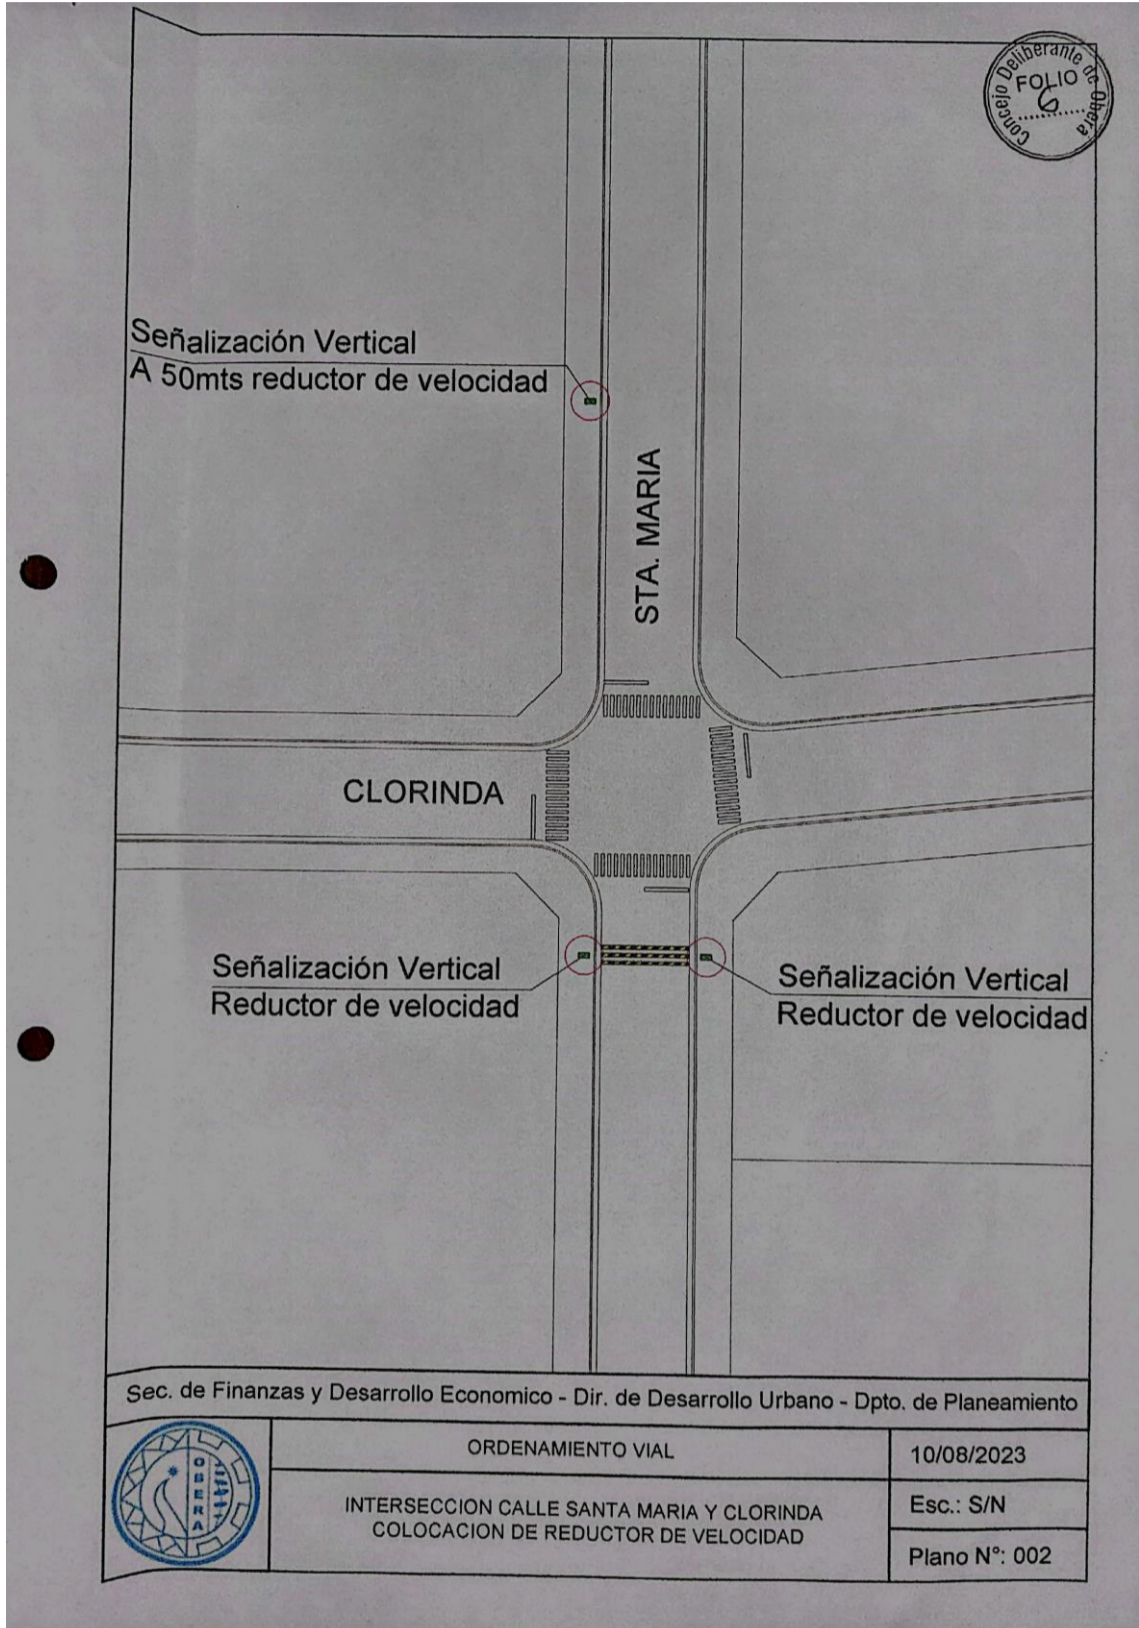


ANEXOVI

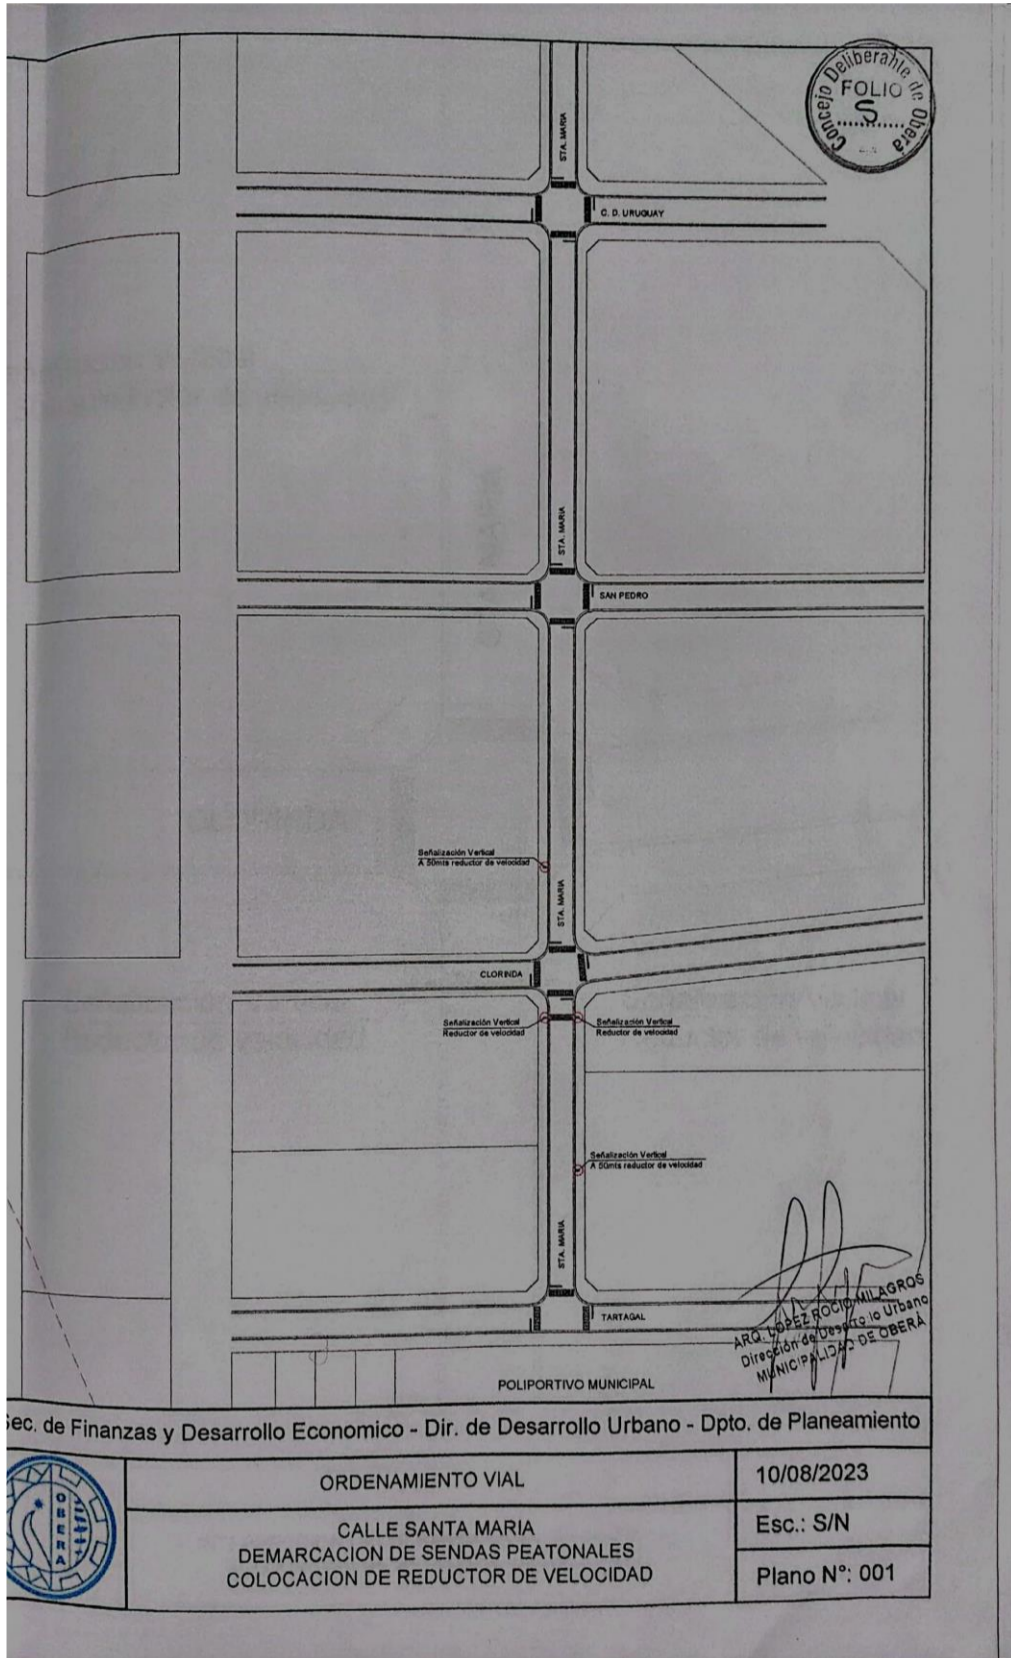

Sec. de Finanzas y Desarrollo Economico - Dir. de Desarrollo Urbano - Dpto. de Planeamiento

	ORDENAMIENTO VIAL	10/08/2023
	CALLE SANTA MARIA	Esc.: S/N
	DEMARCAACION DE SENDAS PEATONALES COLOCACION DE REDUCTOR DE VELOCIDAD	Plano N°: 001



Señalización Vertical Reductor de velocidad

Ingreso Vehicular

CLORINDA

G. RUFF

Señalización Vertical Reductor de velocidad


GUALEGUAY

idad


ARQ. LÓPEZ RÓDOLFO MILAGROS
Dirección de Desarrollo Urbano
MUNICIPALIDAD DE OBERÁ

Sec. de Finanzas y Desarrollo Economico - Dir. de Desarrollo Urbano - Dpto. de Planeamiento

	ORDENAMIENTO VIAL	25/08/2023
	CALLE CLORINDA REDUCTOR DE VELOCIDAD	Esc.: S/N
		Plano N°: 002

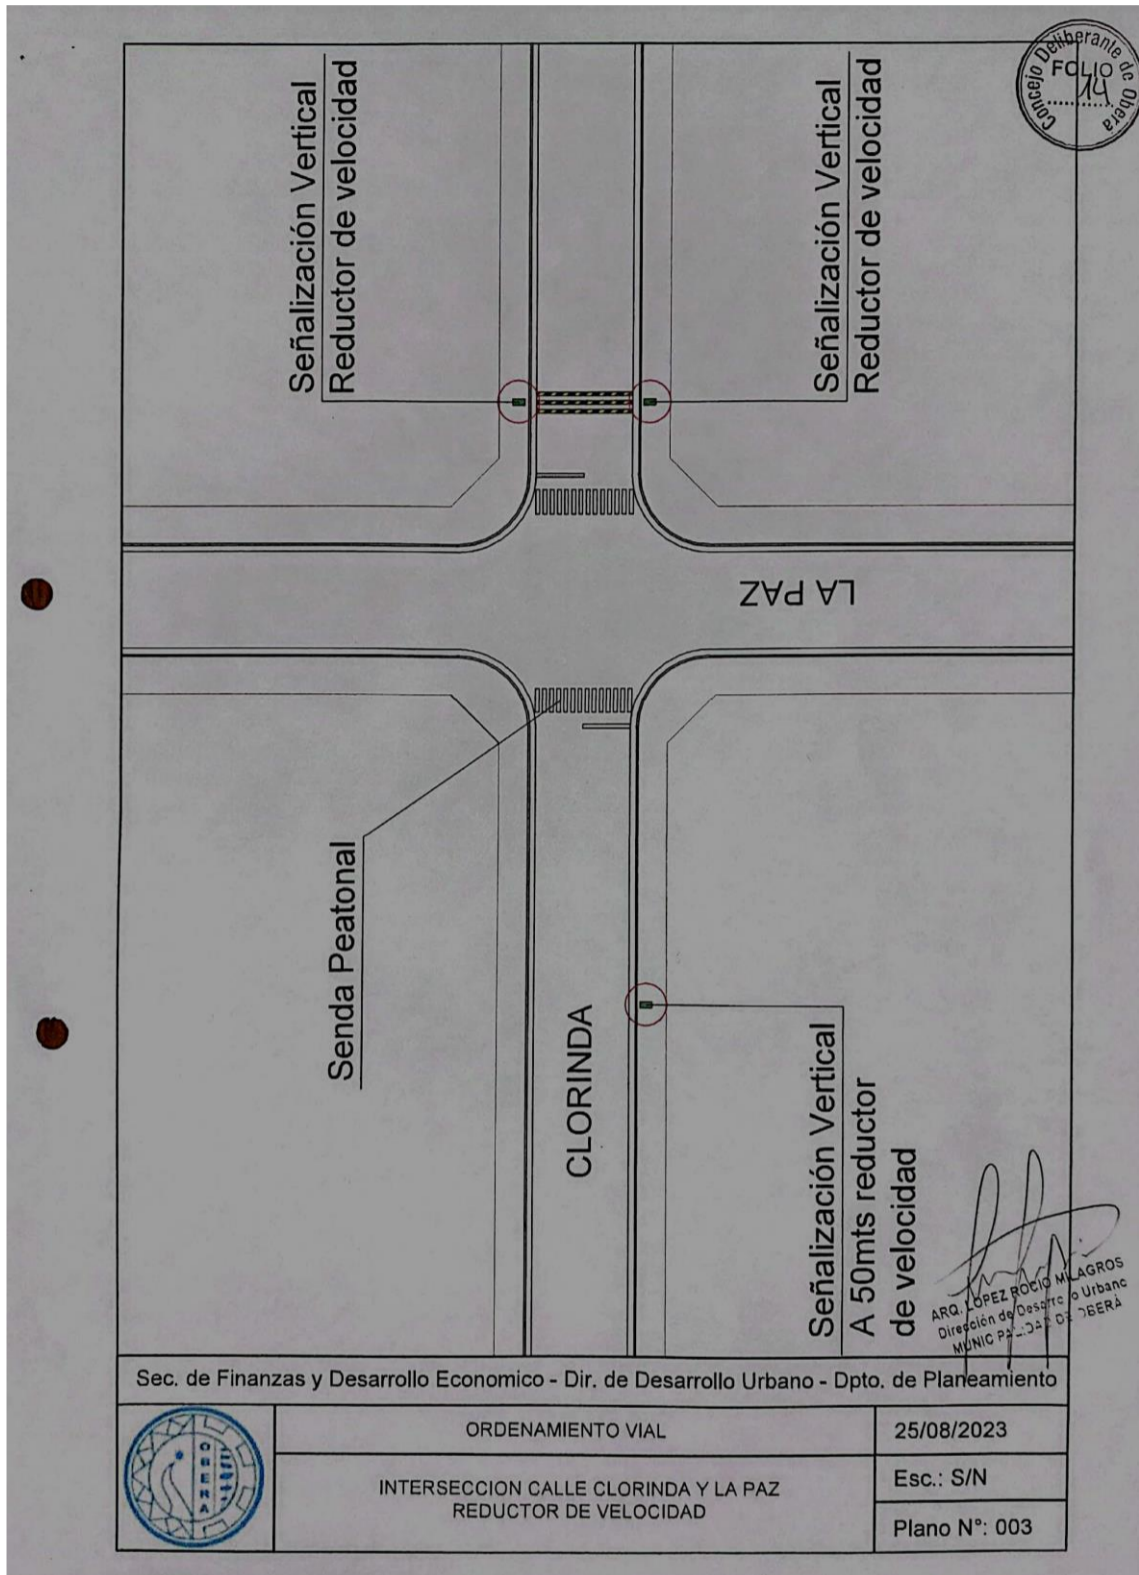

Sec. de Finanzas y Desarrollo Economico - Dir. de Desarrollo Urbano - Dpto. de Planeamiento


	ORDENAMIENTO VIAL	25/08/2023
	INTERSECCION CALLE CLORINDA Y LA PAZ REDUCTOR DE VELOCIDAD	Esc.: S/N
		Plano N°: 003

ANEXO VII


Modelo del Sistema de Vallado de Contención:



ANEXO VIII

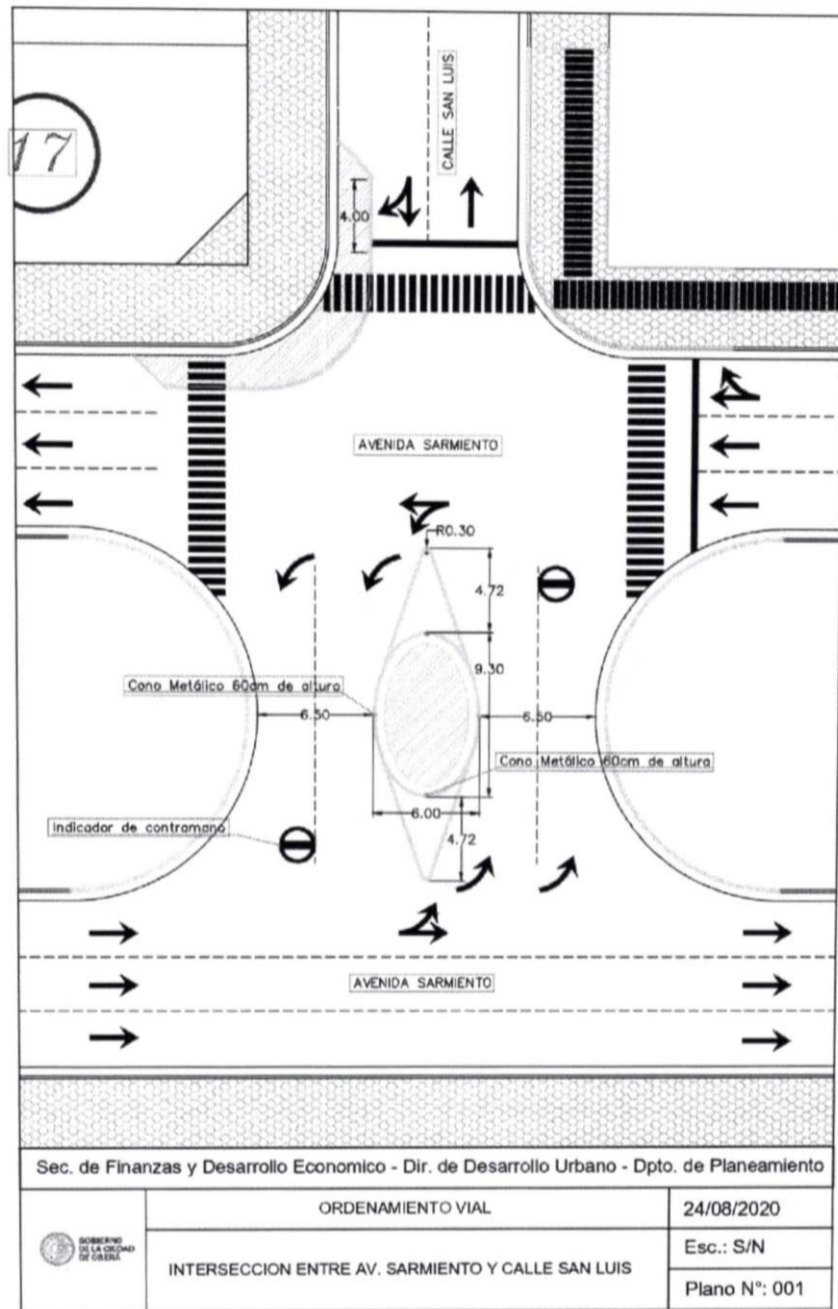

ANEXO IX

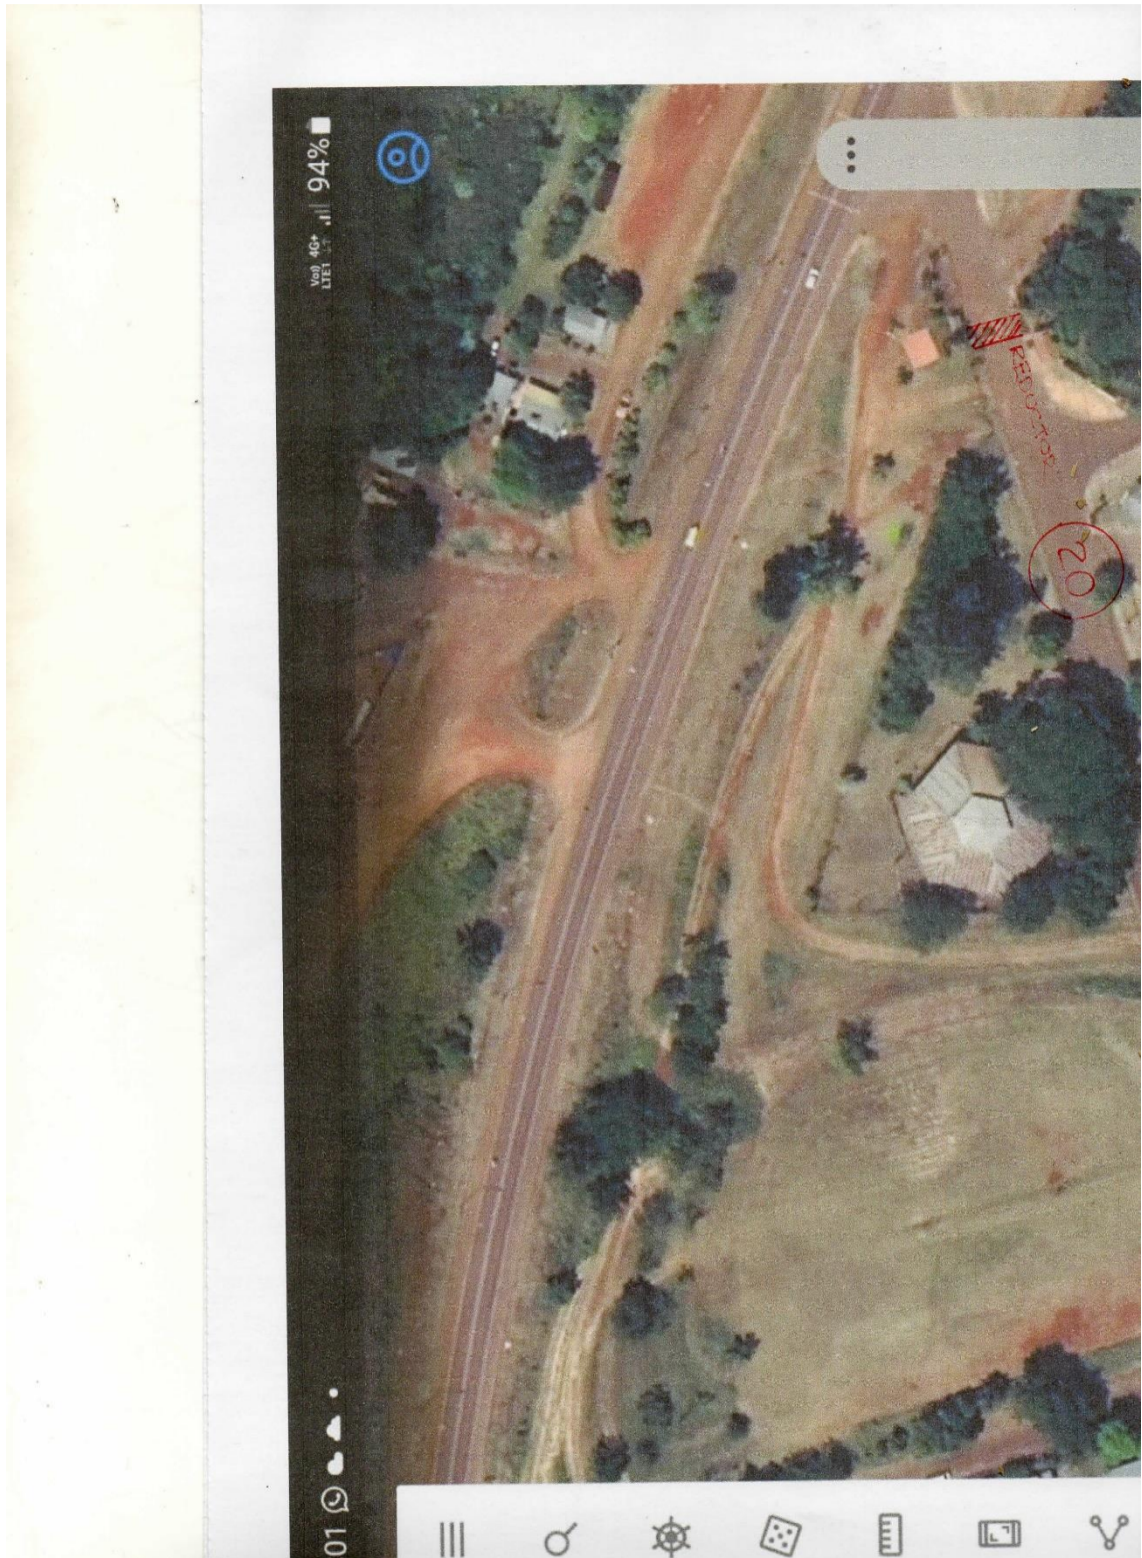

ANEXO X




ANEXO XII



Concejo Deliberante de Oberá
Misiones, Argentina

2022 - "Año del trabajo como medio para el desarrollo de la protección de la biodiversidad y de la recuperación del turismo"

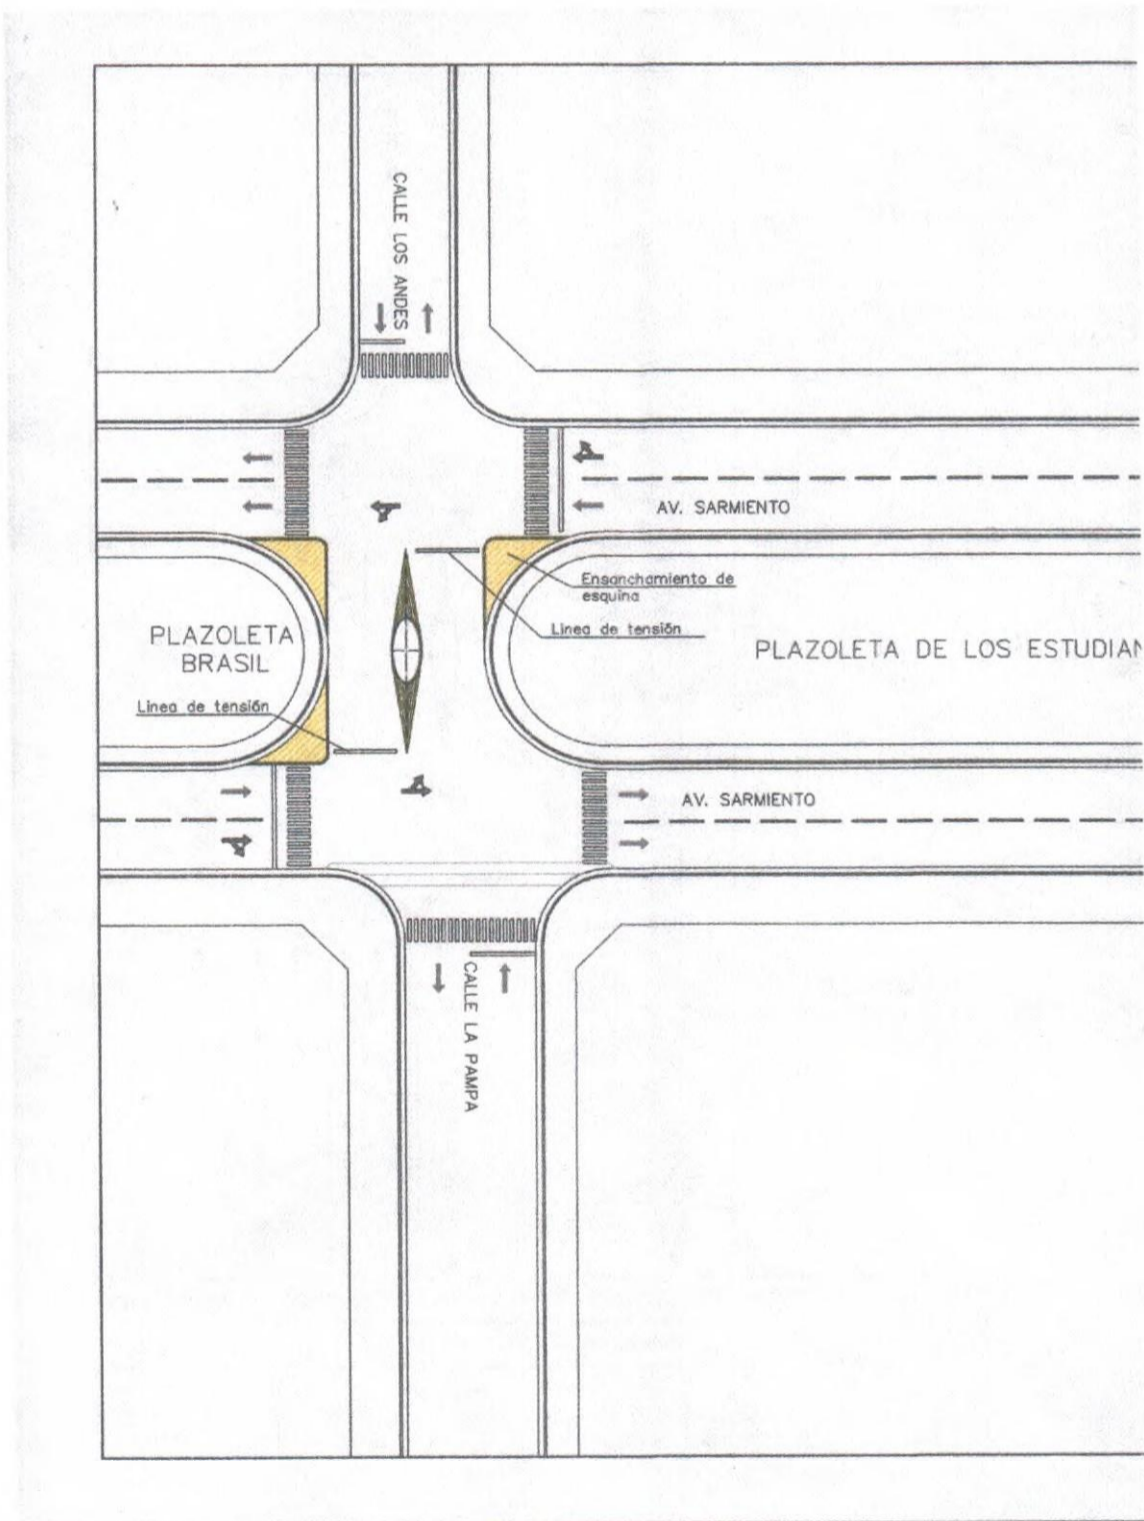

ANEXO XIII

COLOCACIÓN DE REDUCTORES DE VELOCIDAD




RÍO PARANÁ


COMANDANTE LUIS PIEDRABUENA

 GOBIERNO DE LA CIUDAD DE OBERÁ	MUNICIPALIDAD DE OBERÁ	
	SEGURIDAD VIAL	
	PROYECTO: Colocación de reductores de velocidad calle Río Paraná.	Esc = varias Plano N°: 01

ANEXO XIV

 GOBIERNO DE LA CIUDAD DE OBERÁ	MUNICIPALIDAD DE OBERÁ - UNIDAD EJECUTORA MUNICIPAL	
	SEGURIDAD VIAL - COLOCACIÓN DE REDUCTORES DE VELOCIDAD	
	UBICACIÓN: Intersección Av. Juan Domingo Perón y Vice Comodoro Marambio	Esc = varias Plano N°: D1

ANEXO XV

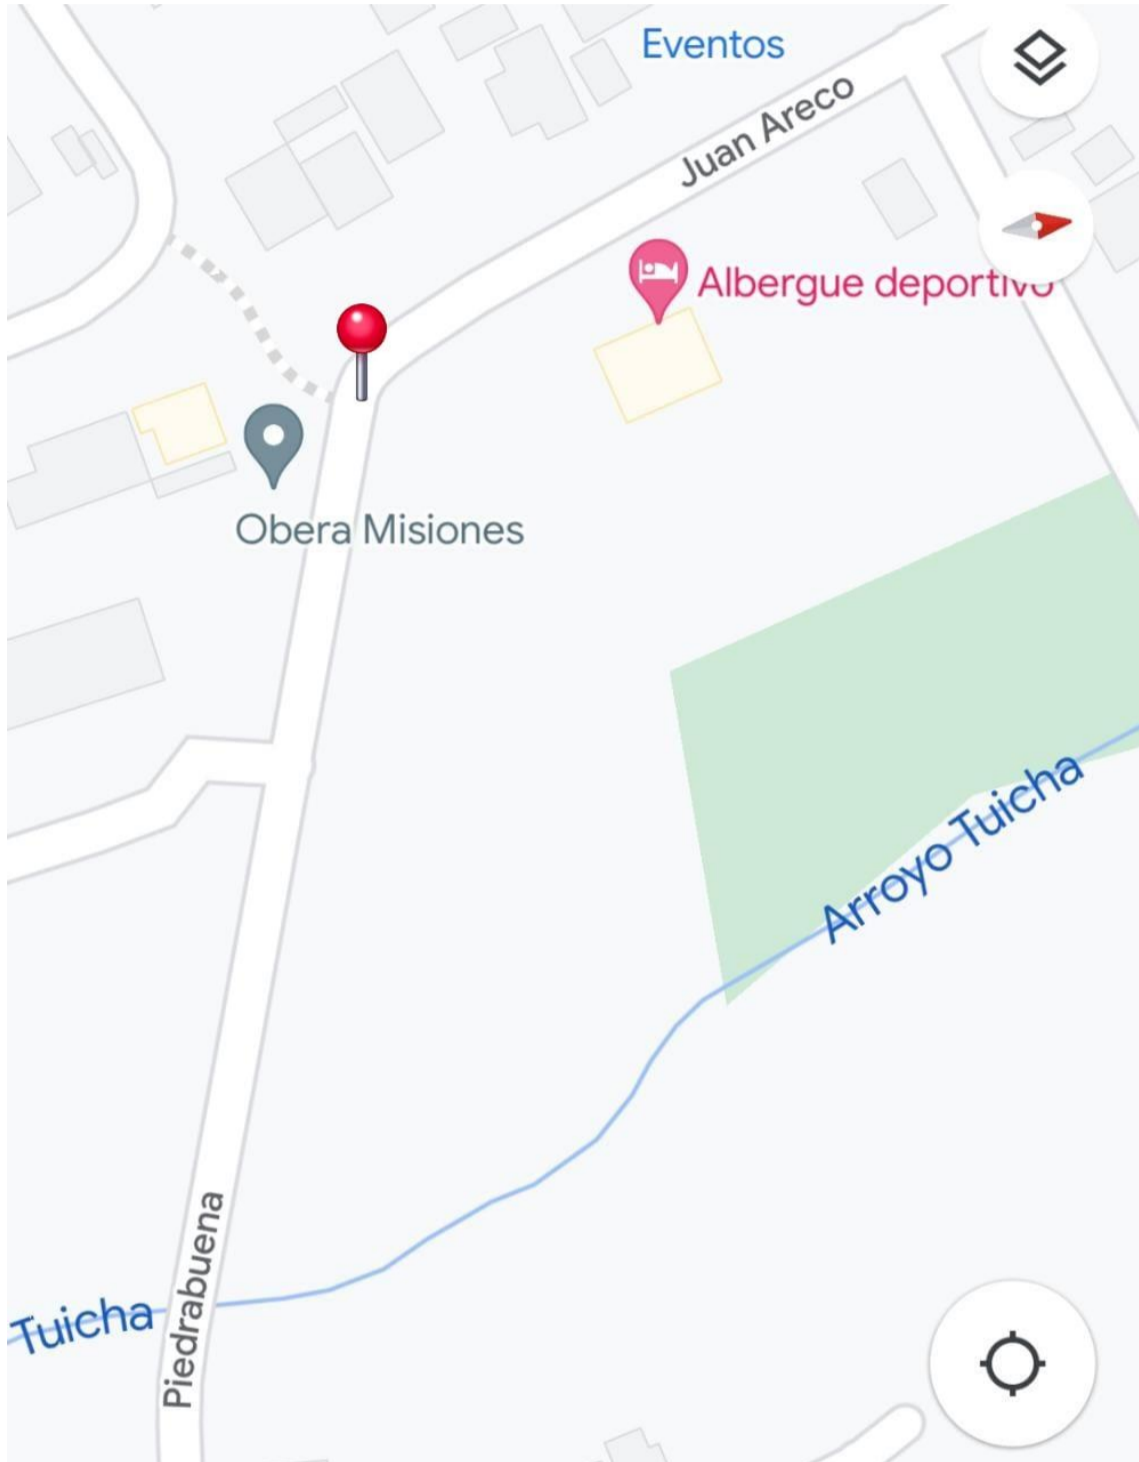

ANEXO XVI

