


**ORDENANZA XVI – N° 29**

(Antes Ordenanza N° 3208/23)

**ANEXO I**



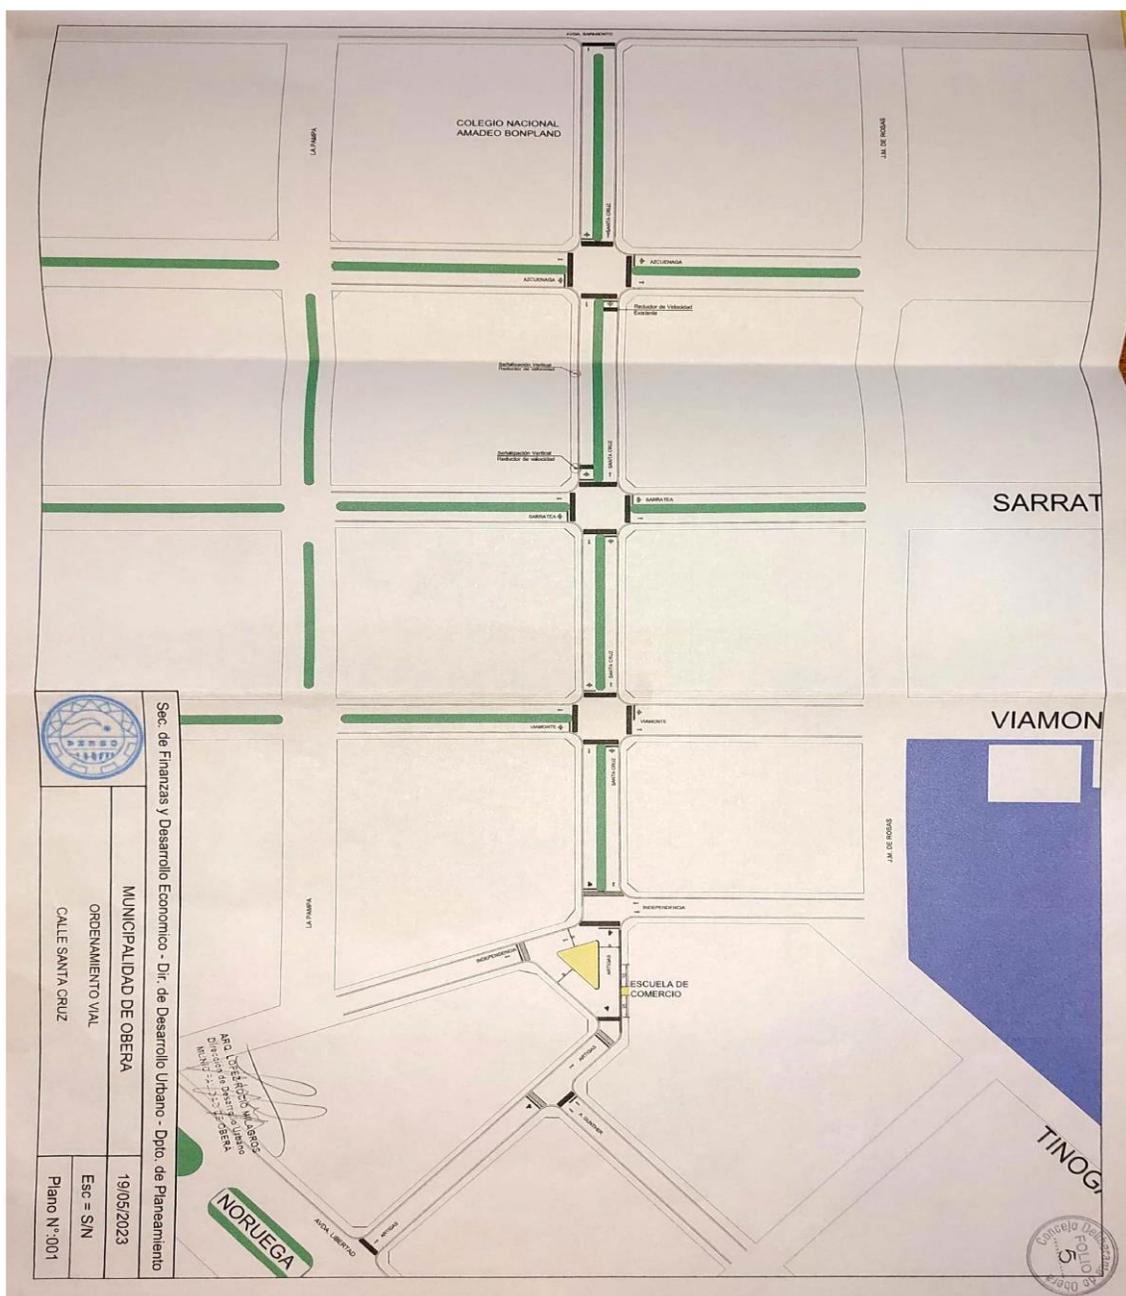

Sec. de Finanzas y Desarrollo Economico - Dir. de Desarrollo Urbano - Dpto. de Planeamiento



ORDENAMIENTO VIAL


19/05/2023

INTERSECCION CALLE INDEPENDENCIA Y SANTA CRUZ

Esc.: S/N

Plano N°: 002


ARQ. LÓPEZ ROCÍO MILAGROS  
Dirección de Desarrollo Urbano  
MUNICIPALIDAD DE OBERÁ


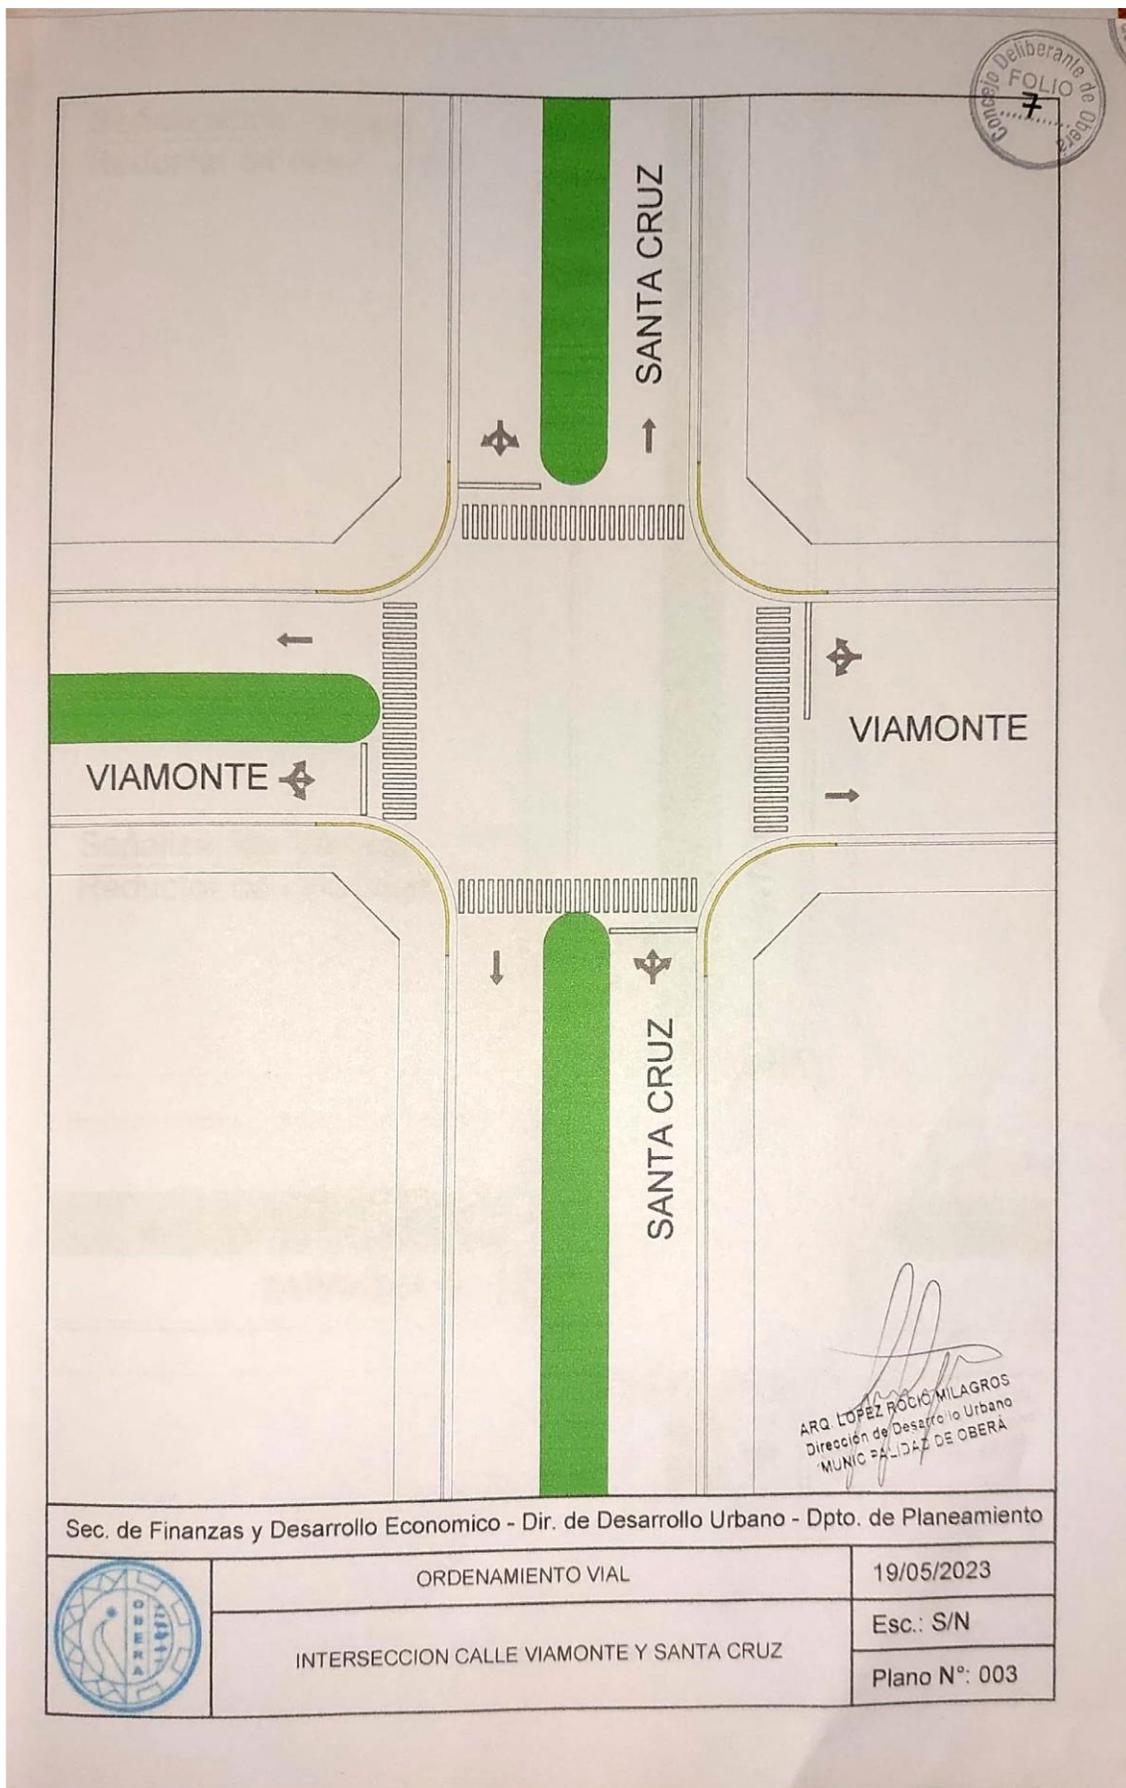







**ANEXO II**

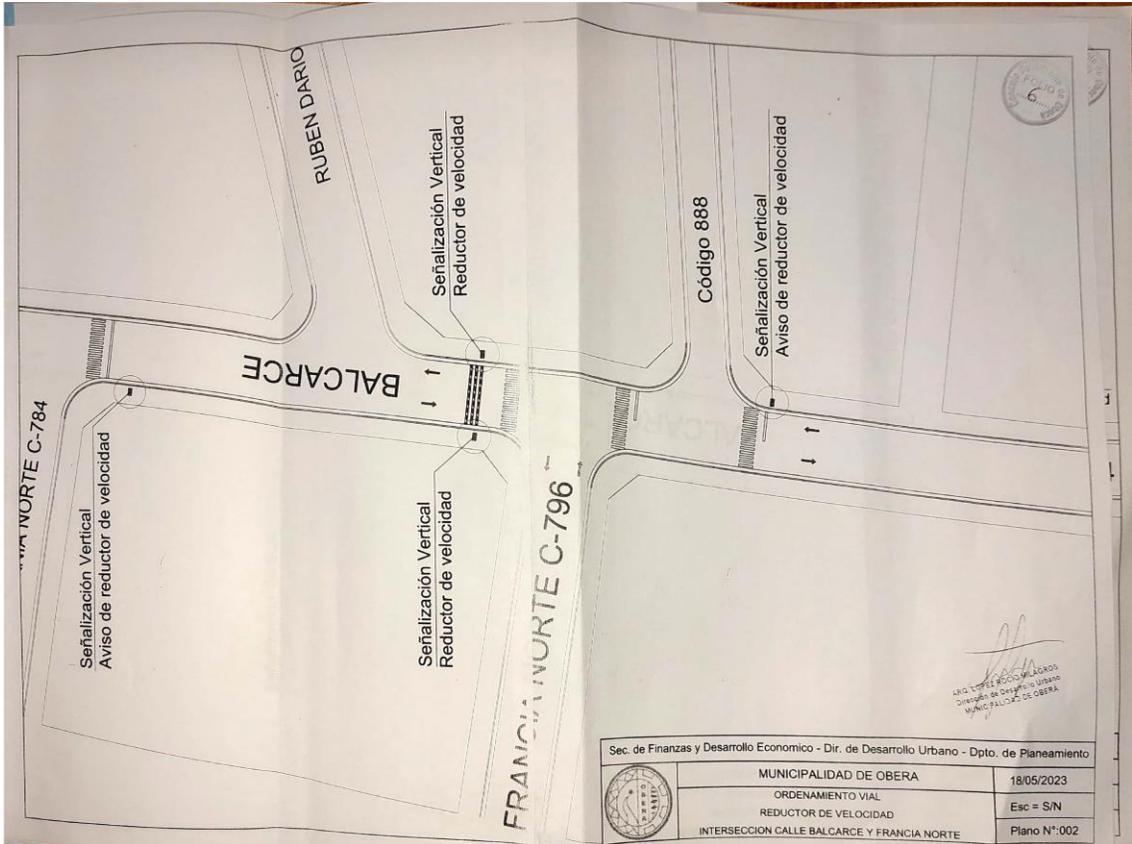

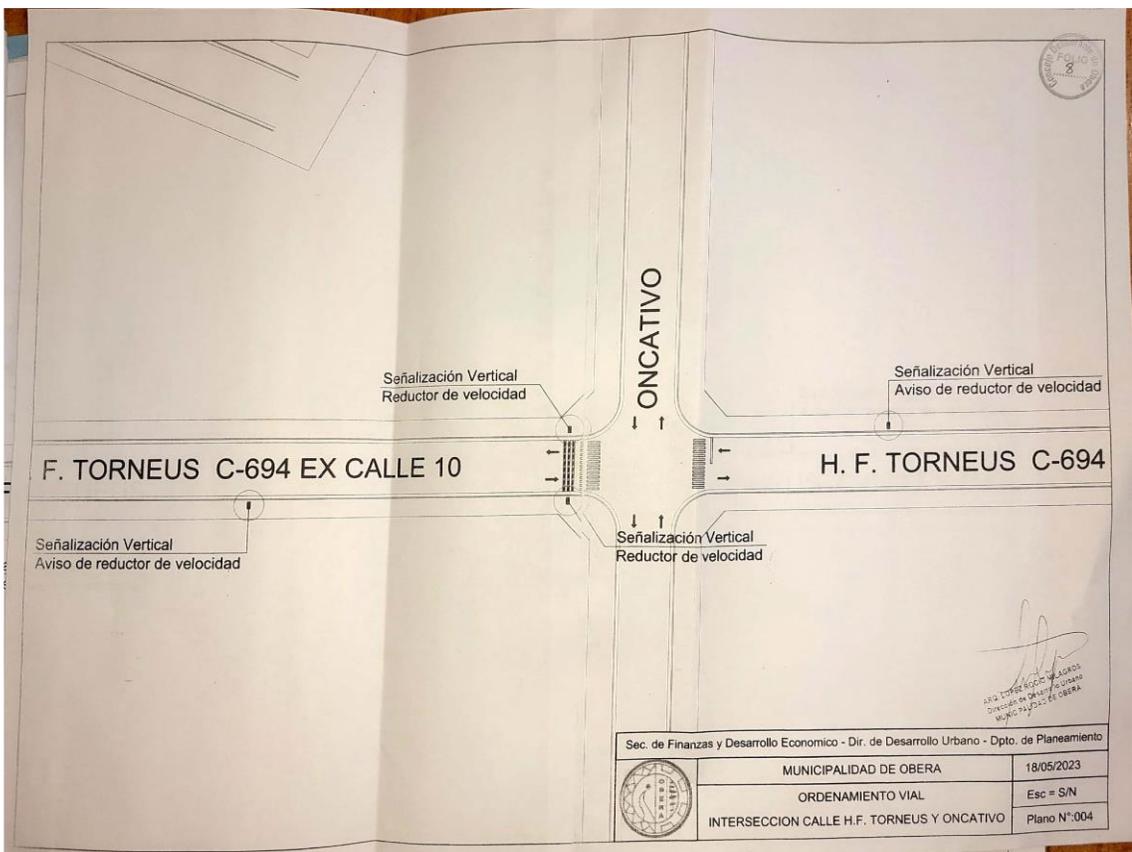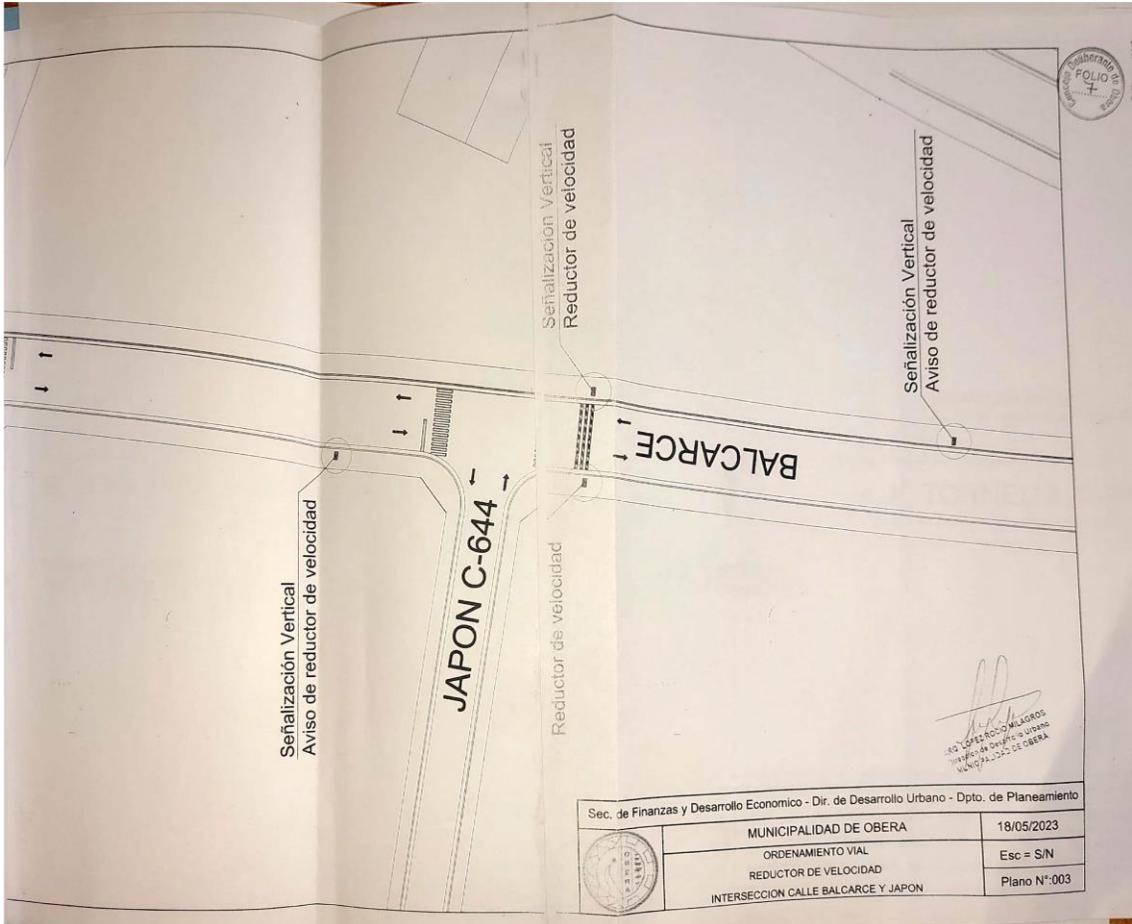


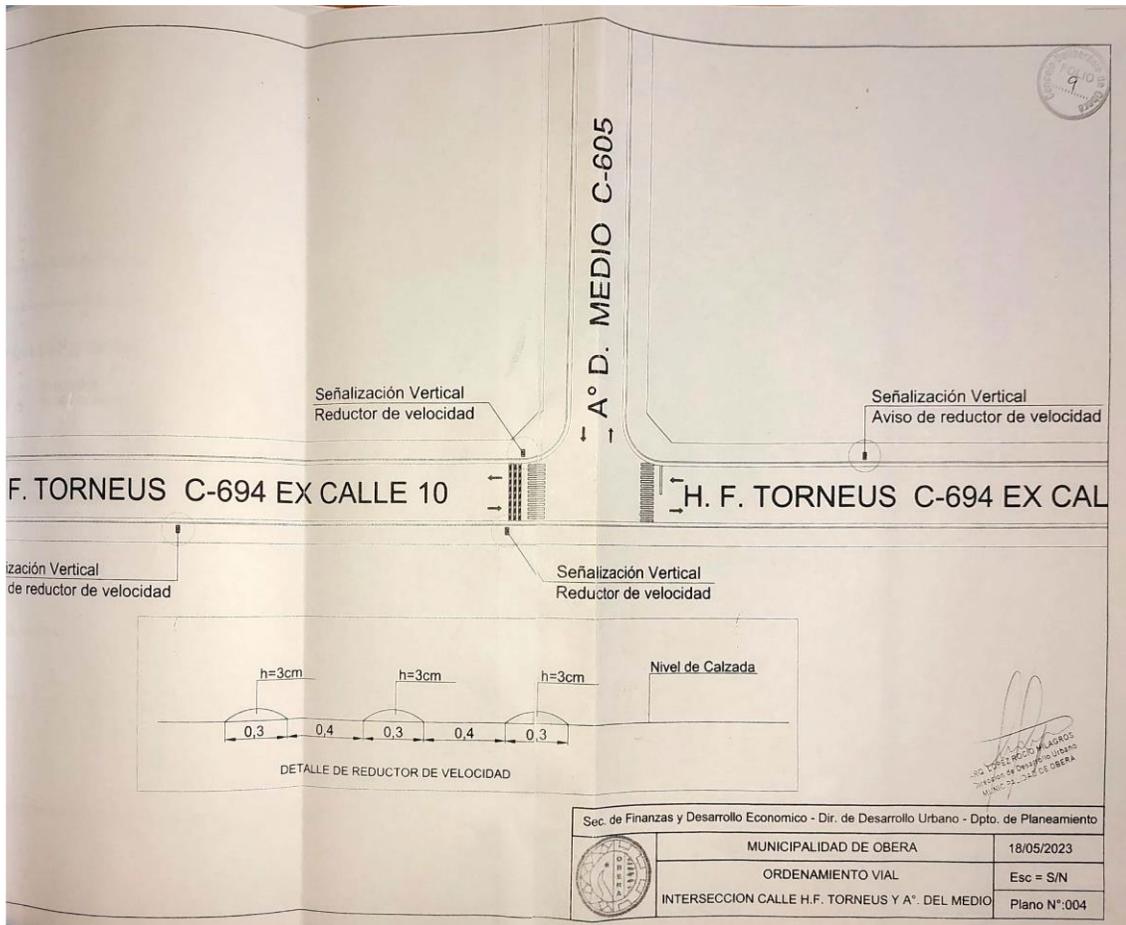


|   |   |              |
|---|---|--------------|
| Sec. de Finanzas y Desarrollo Economico - Dir. de Desarrollo Urbano - Dpto. de Planeamiento |   |              |
|   | MUNICIPALIDAD DE OBERA                          | 18/05/2023   |
|   | ORDENAMIENTO VIAL                               | Esc = S/N    |
|   | INTERSECCION CALLE H.F. TORNEUS Y A°. DEL MEDIO | Plano N°:004 |






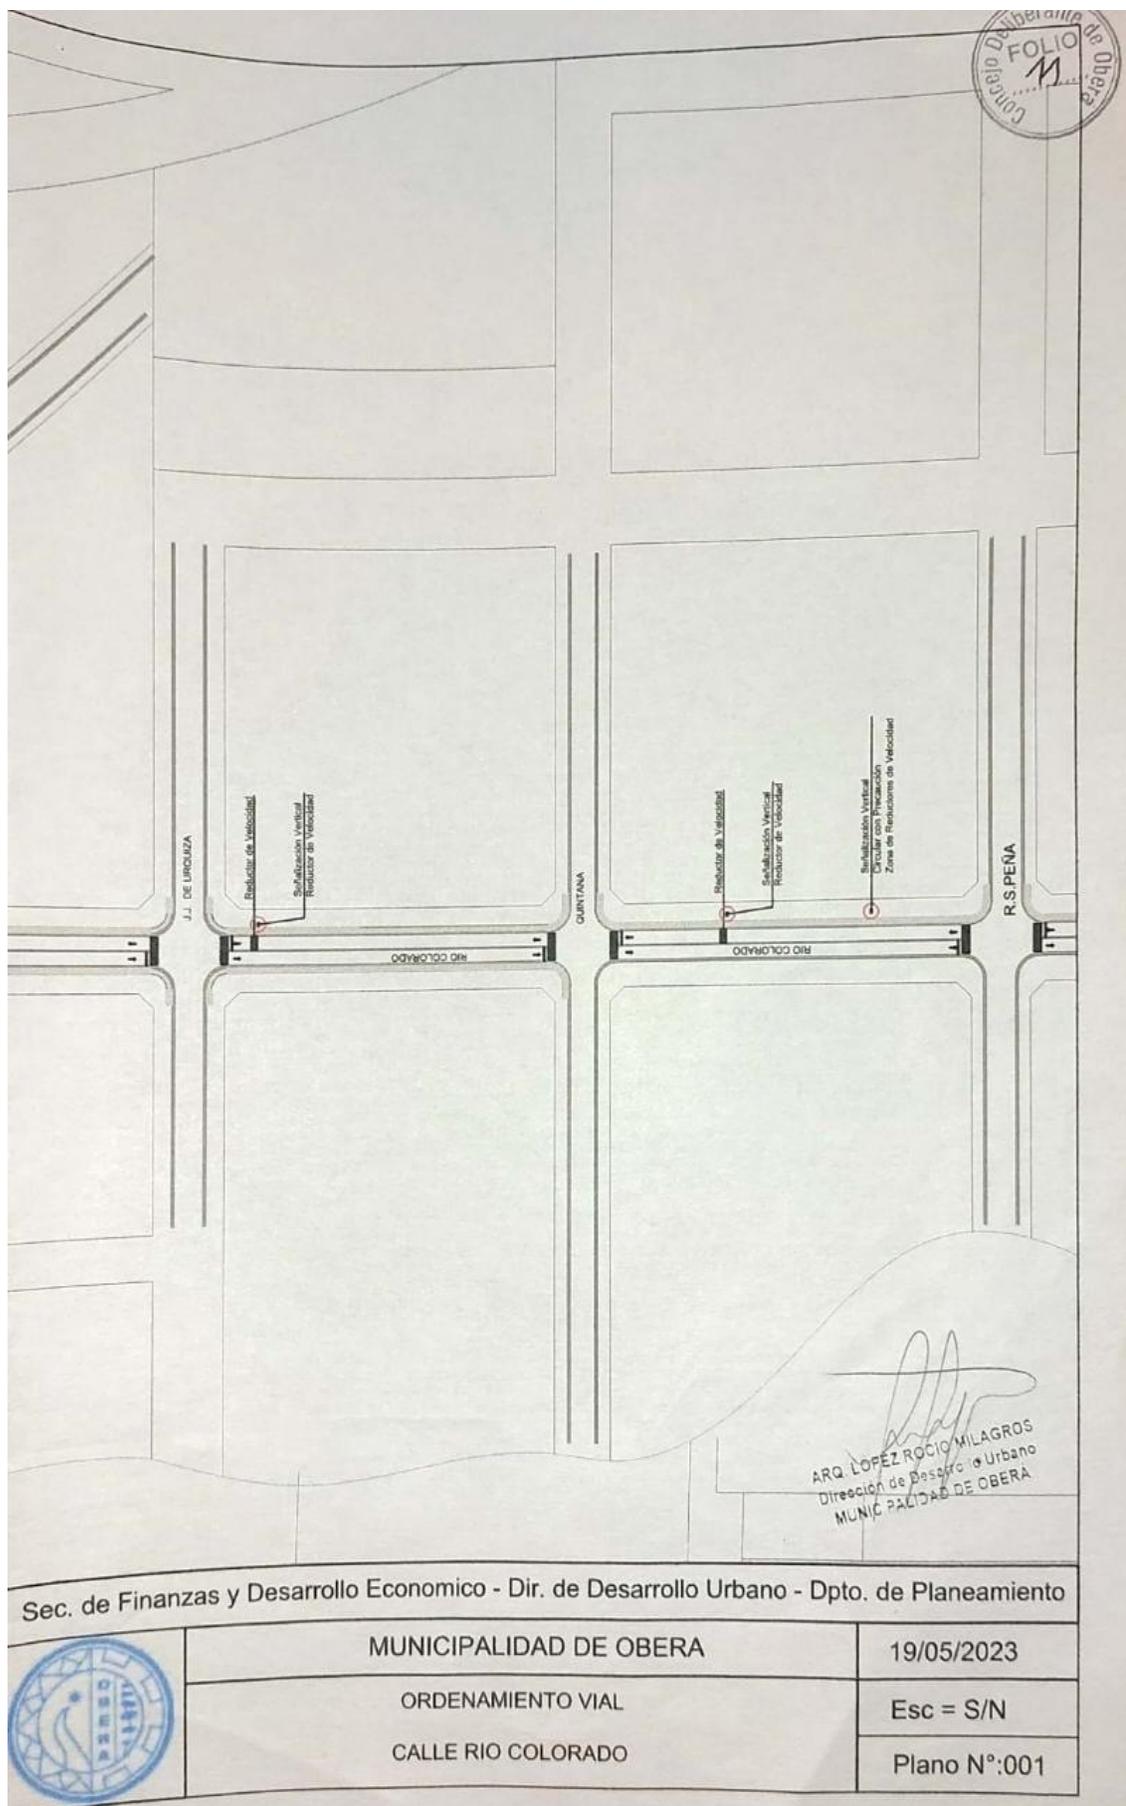


**ANEXO V**

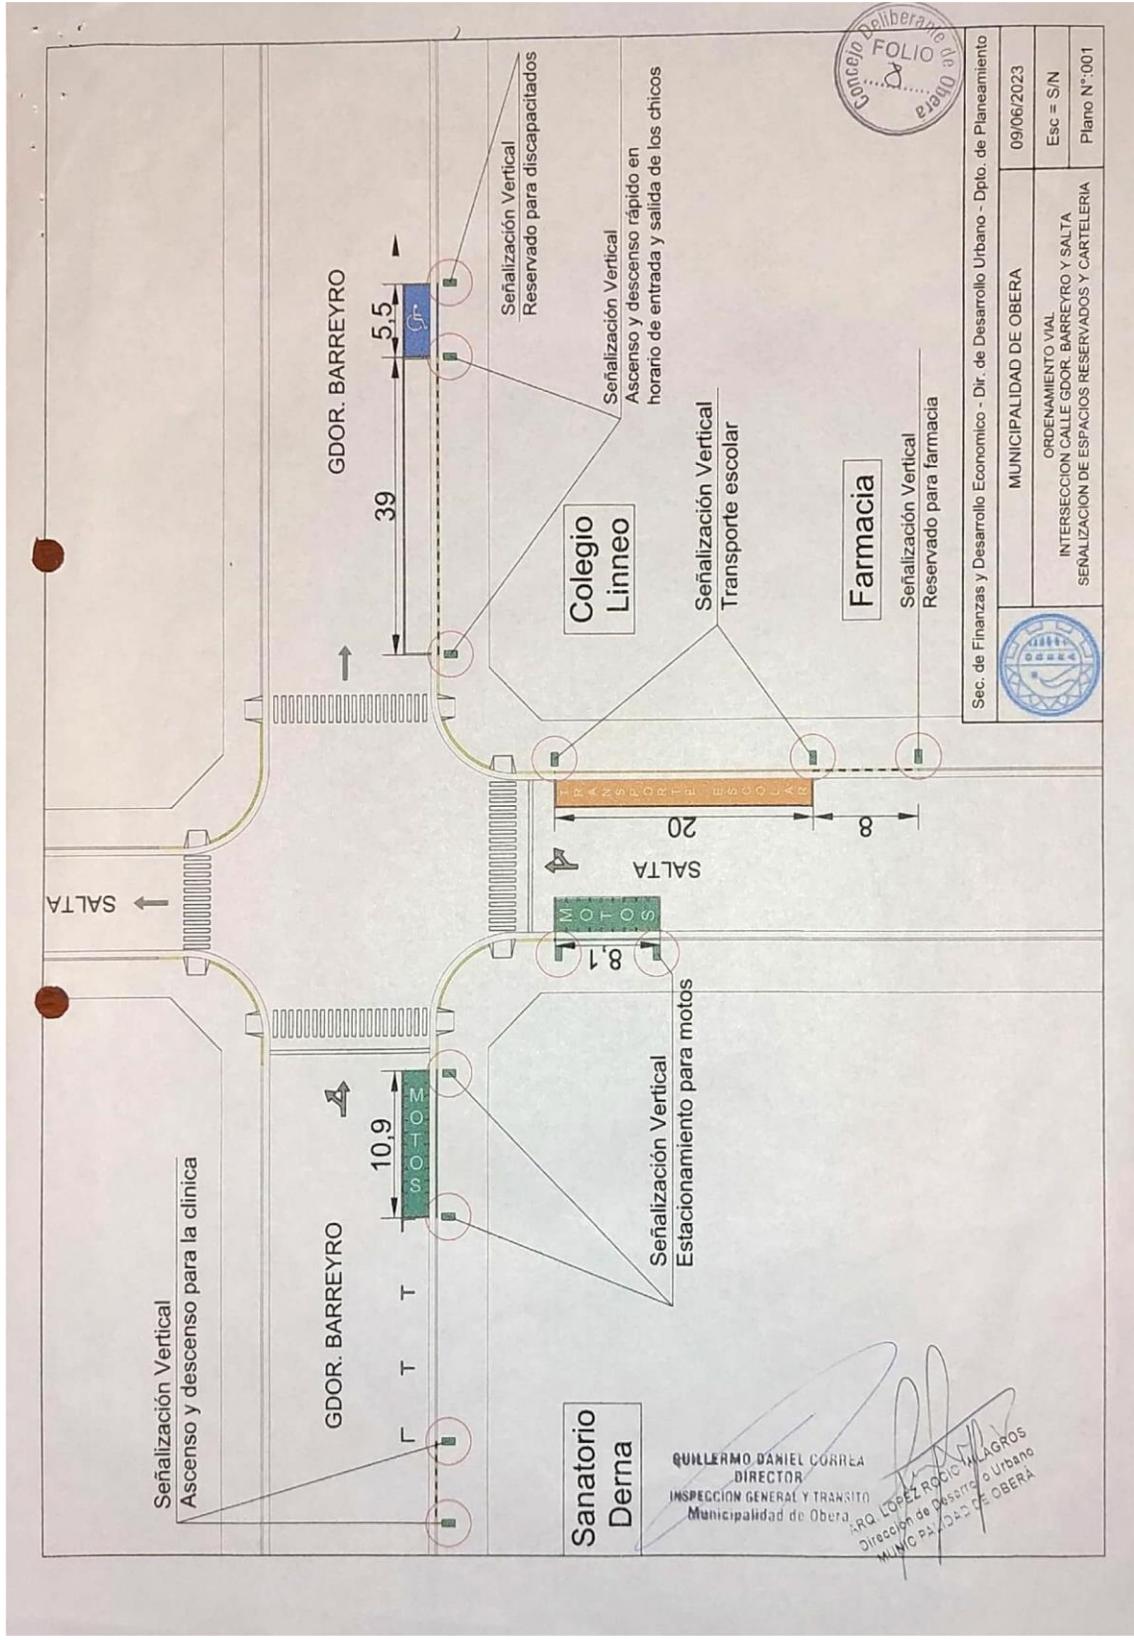

**ANEXO VI**

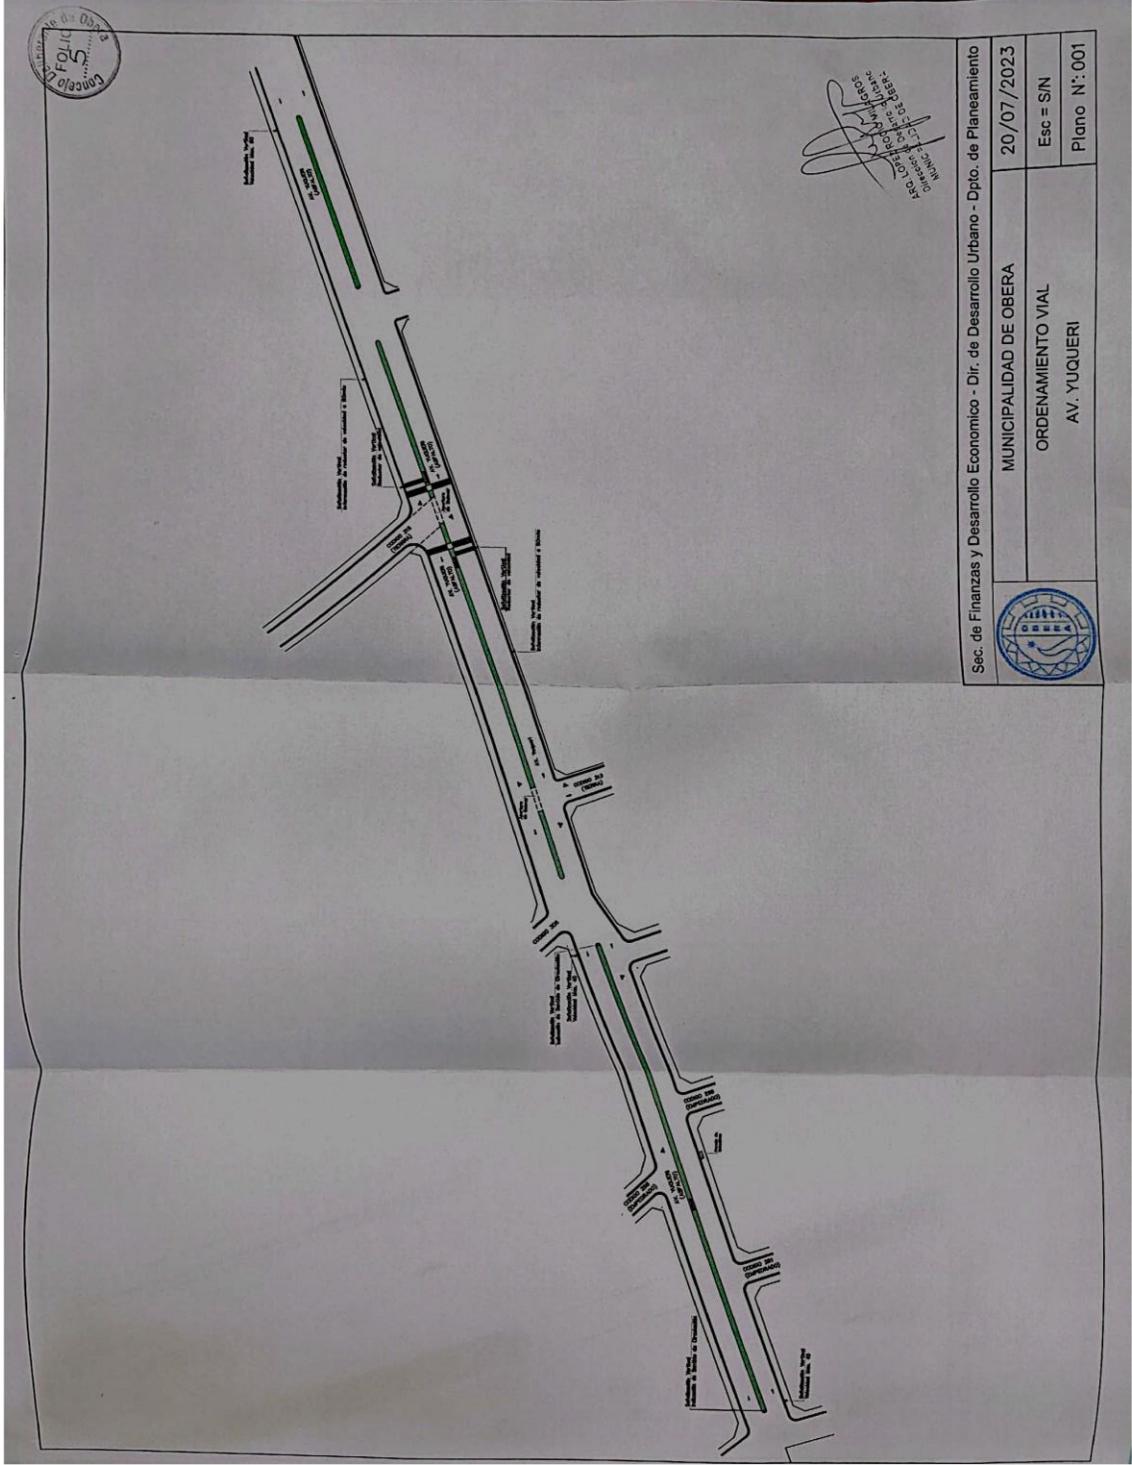



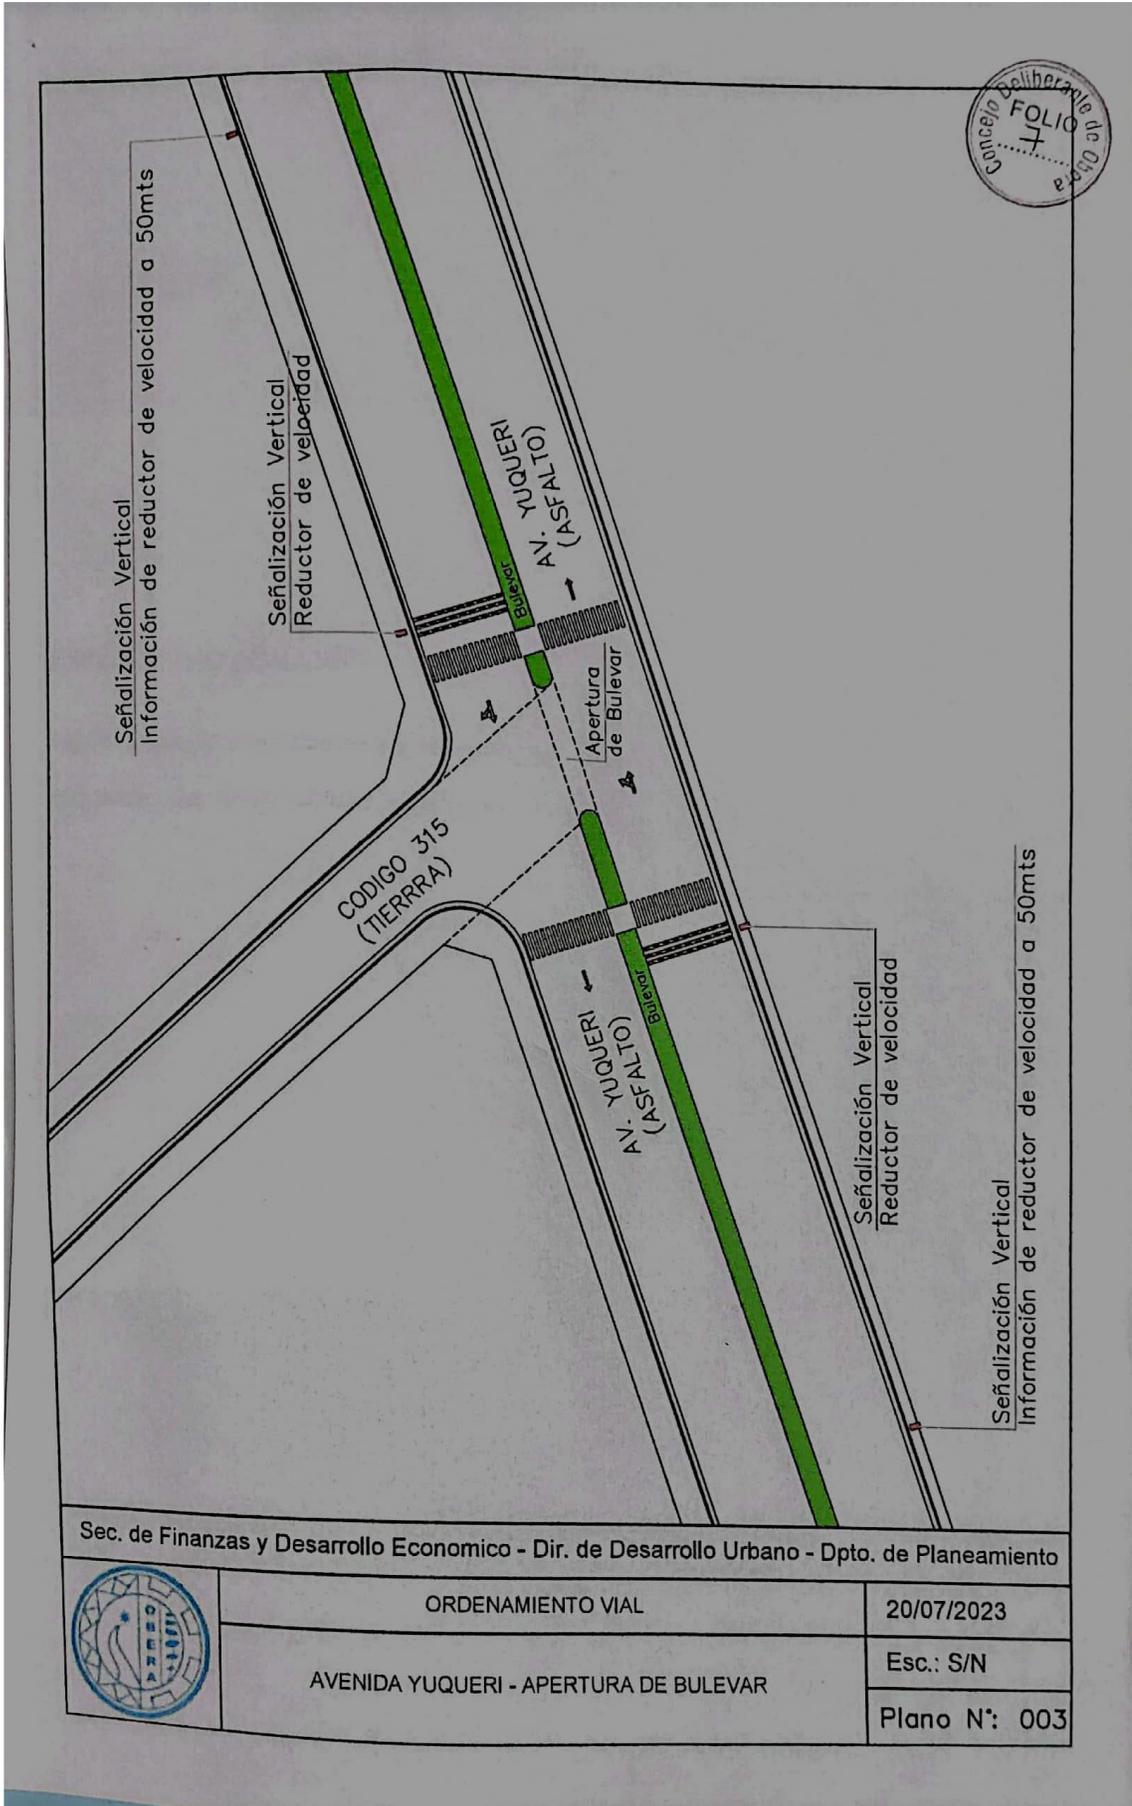


Sec. de Finanzas y Desarrollo Economico - Dir. de Desarrollo Urbano - Dpto. de Planeamiento




|                                       |               |
|---------------------------------------|---------------|
| ORDENAMIENTO VIAL                     | 20/07/2023    |
| AVENIDA YUQUERI - APERTURA DE BULEVAR | Esc.: S/N     |
|                                       | Plano N°: 003 |

**ANEXO VII**



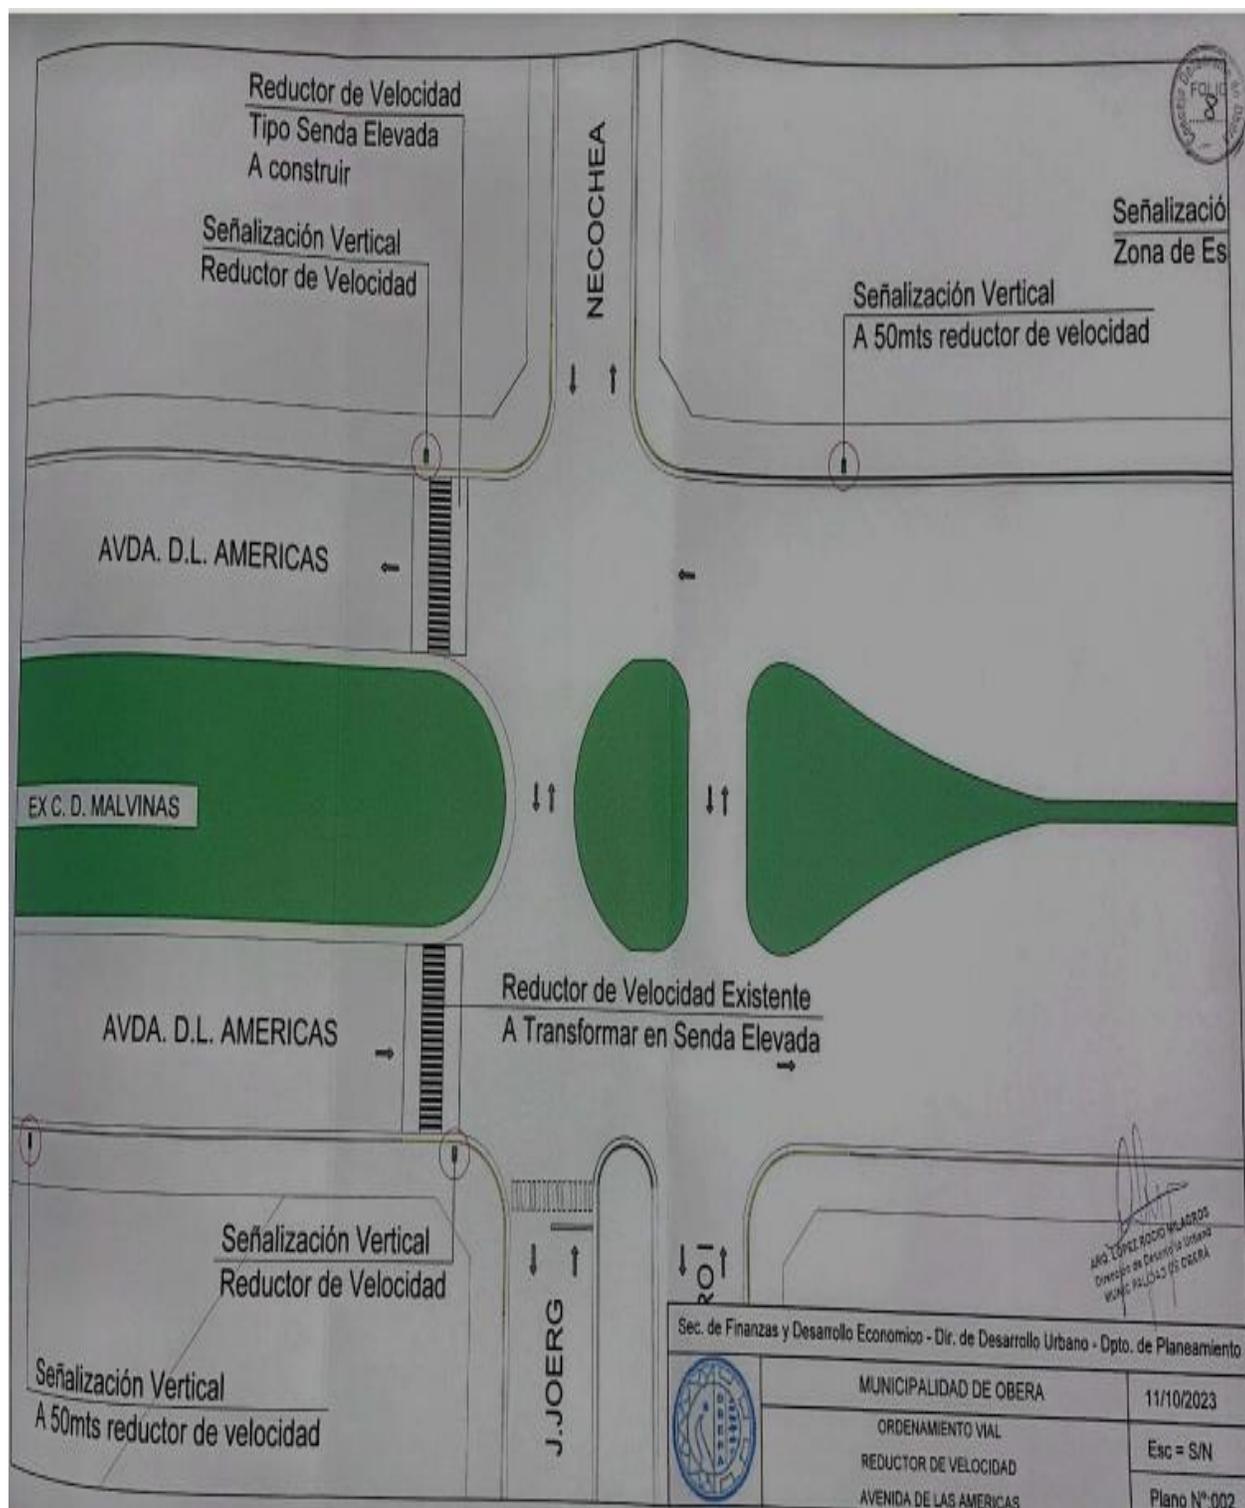

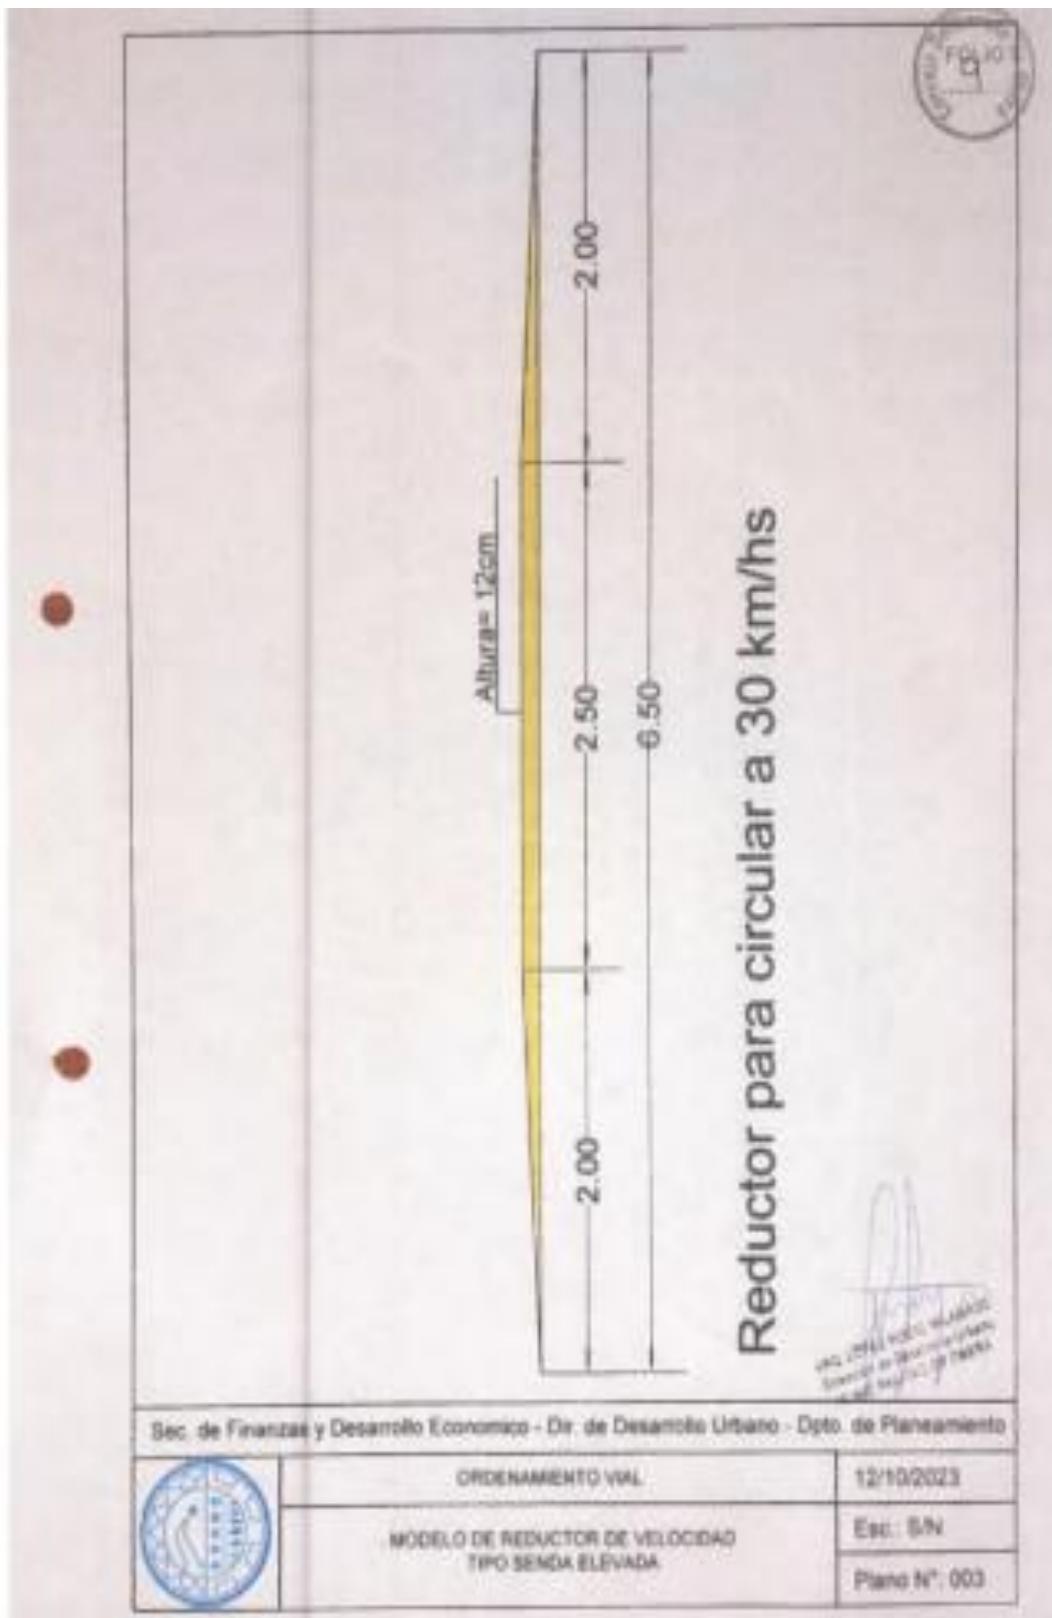

Sec. de Finanzas y Desarrollo Económico - Dir. de Desarrollo Urbano - Dpto. de Planeamiento



ORDENAMIENTO VIAL


12/10/2023


MODELO DE REDUCTOR DE VELOCIDAD  
TIPO SENDA ELEVADA


Esc: S/N

Plano N°: 003


**ANEXO XI**

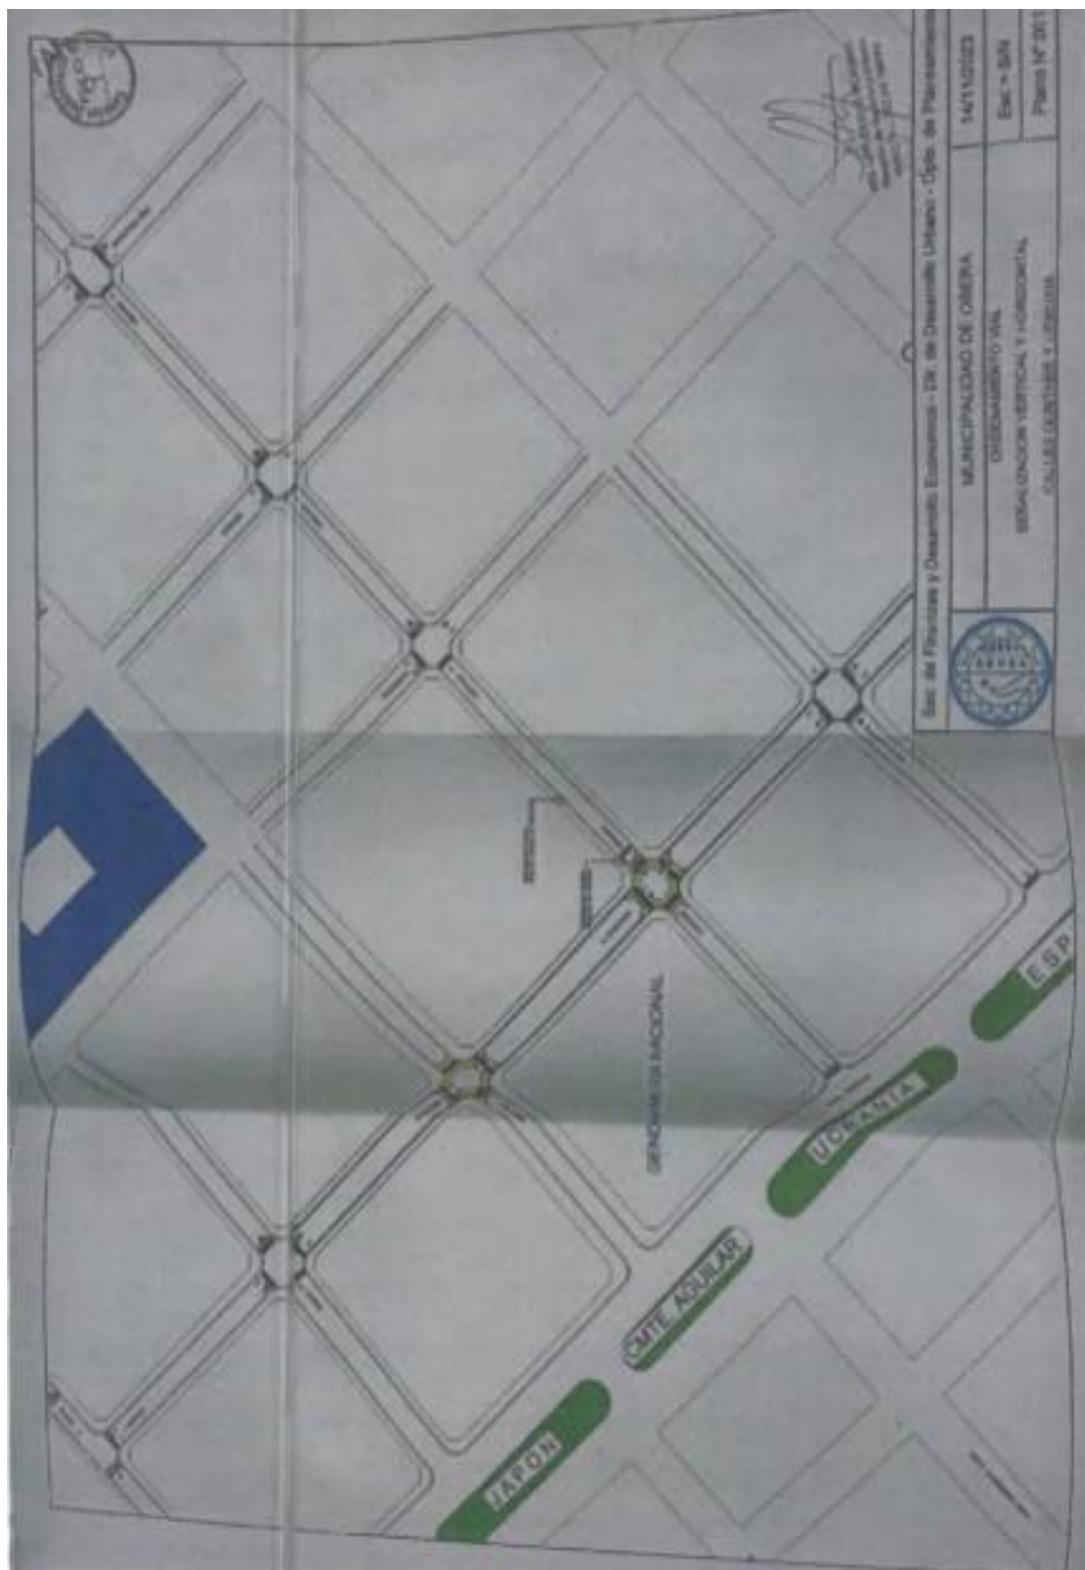

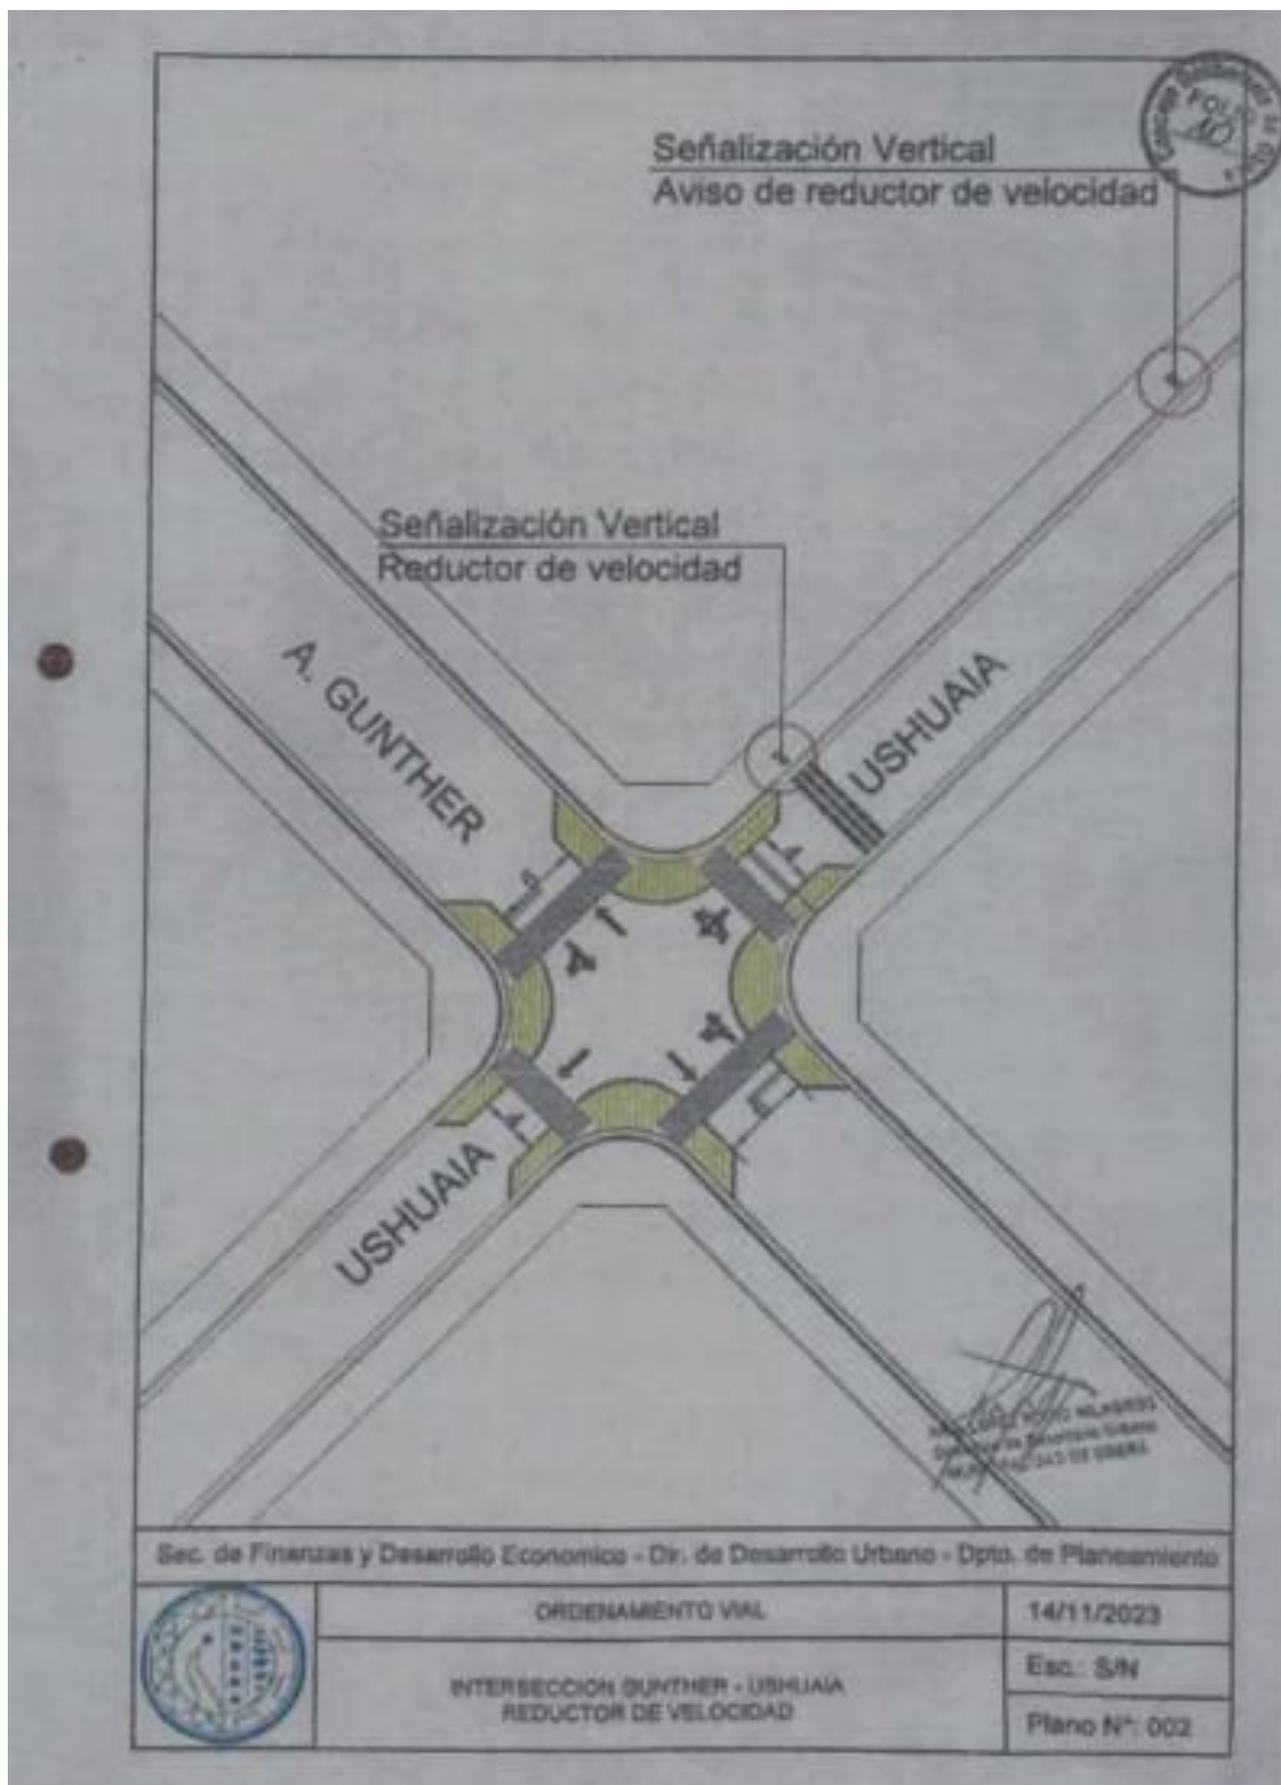


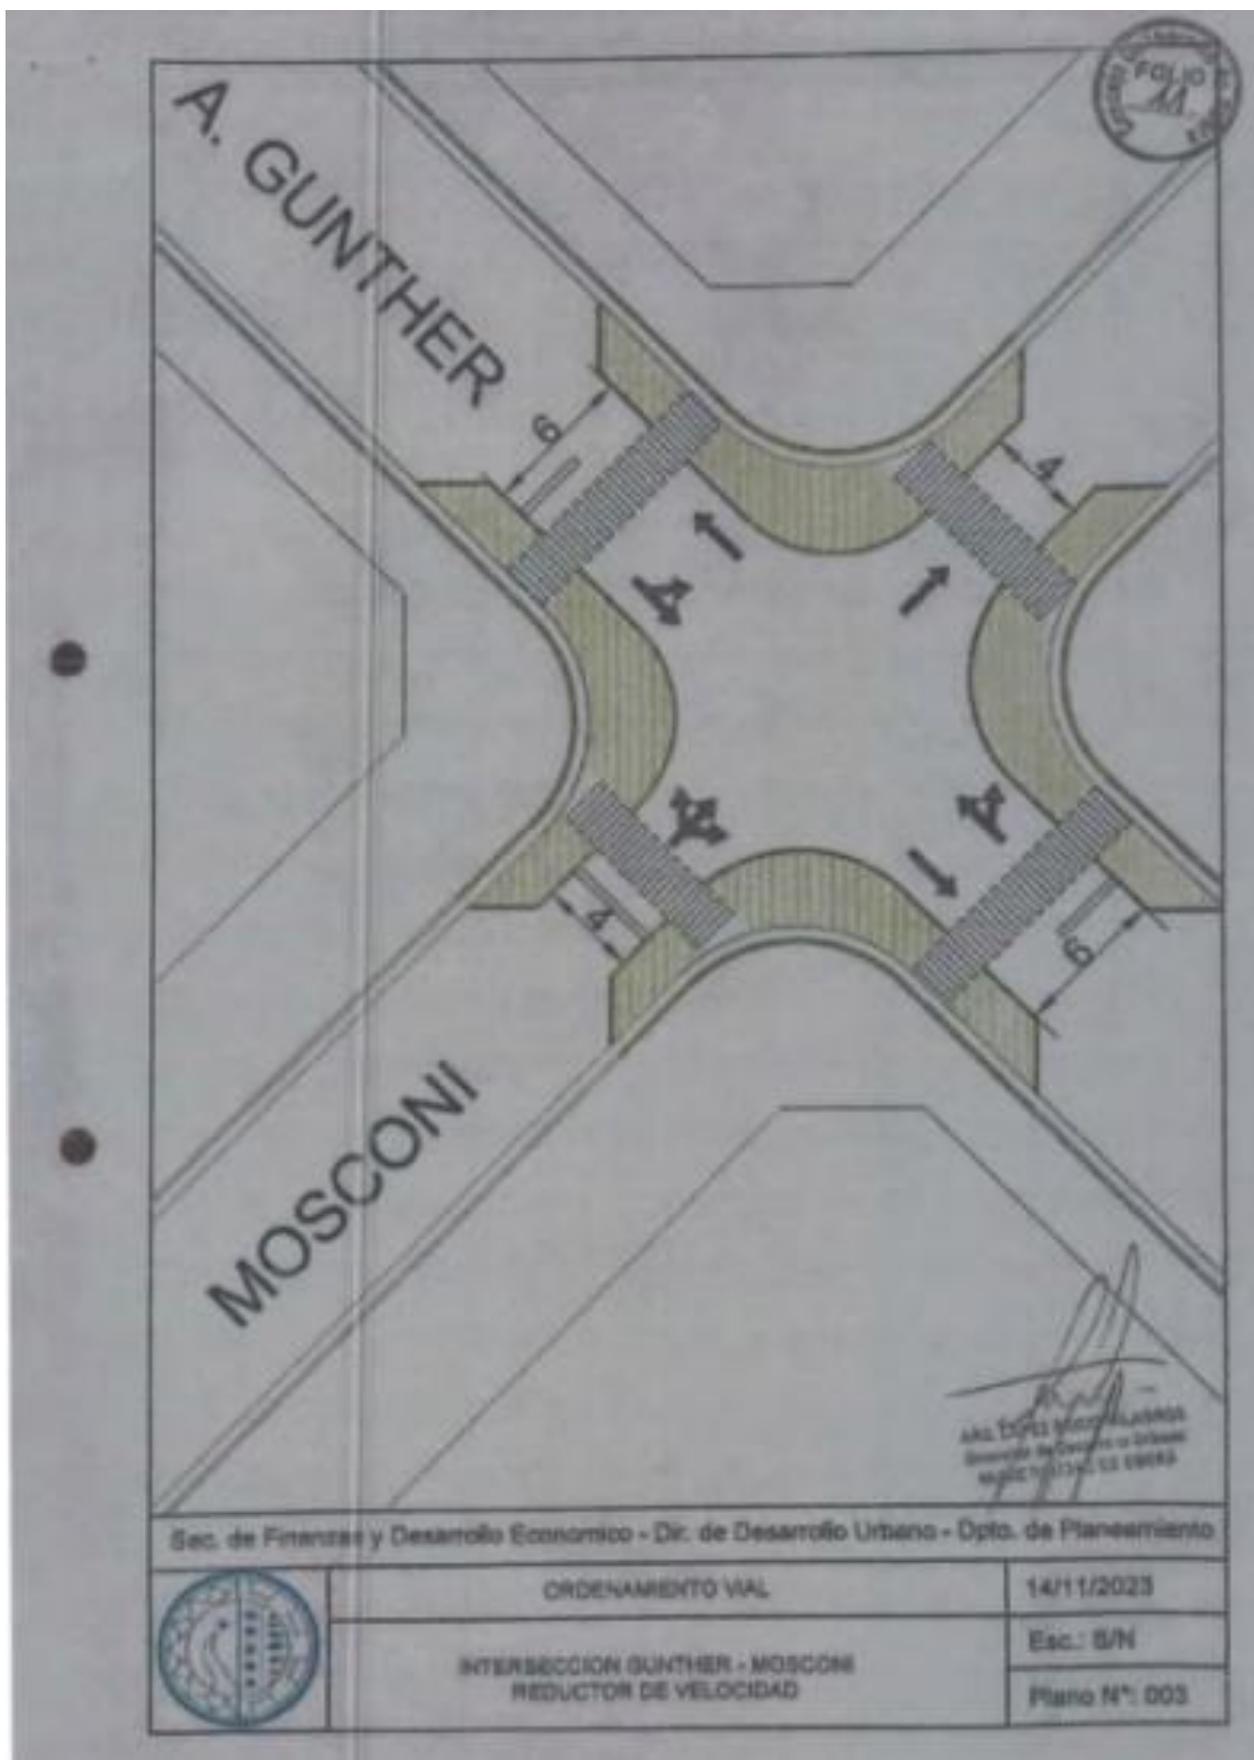


**ANEXO XII**

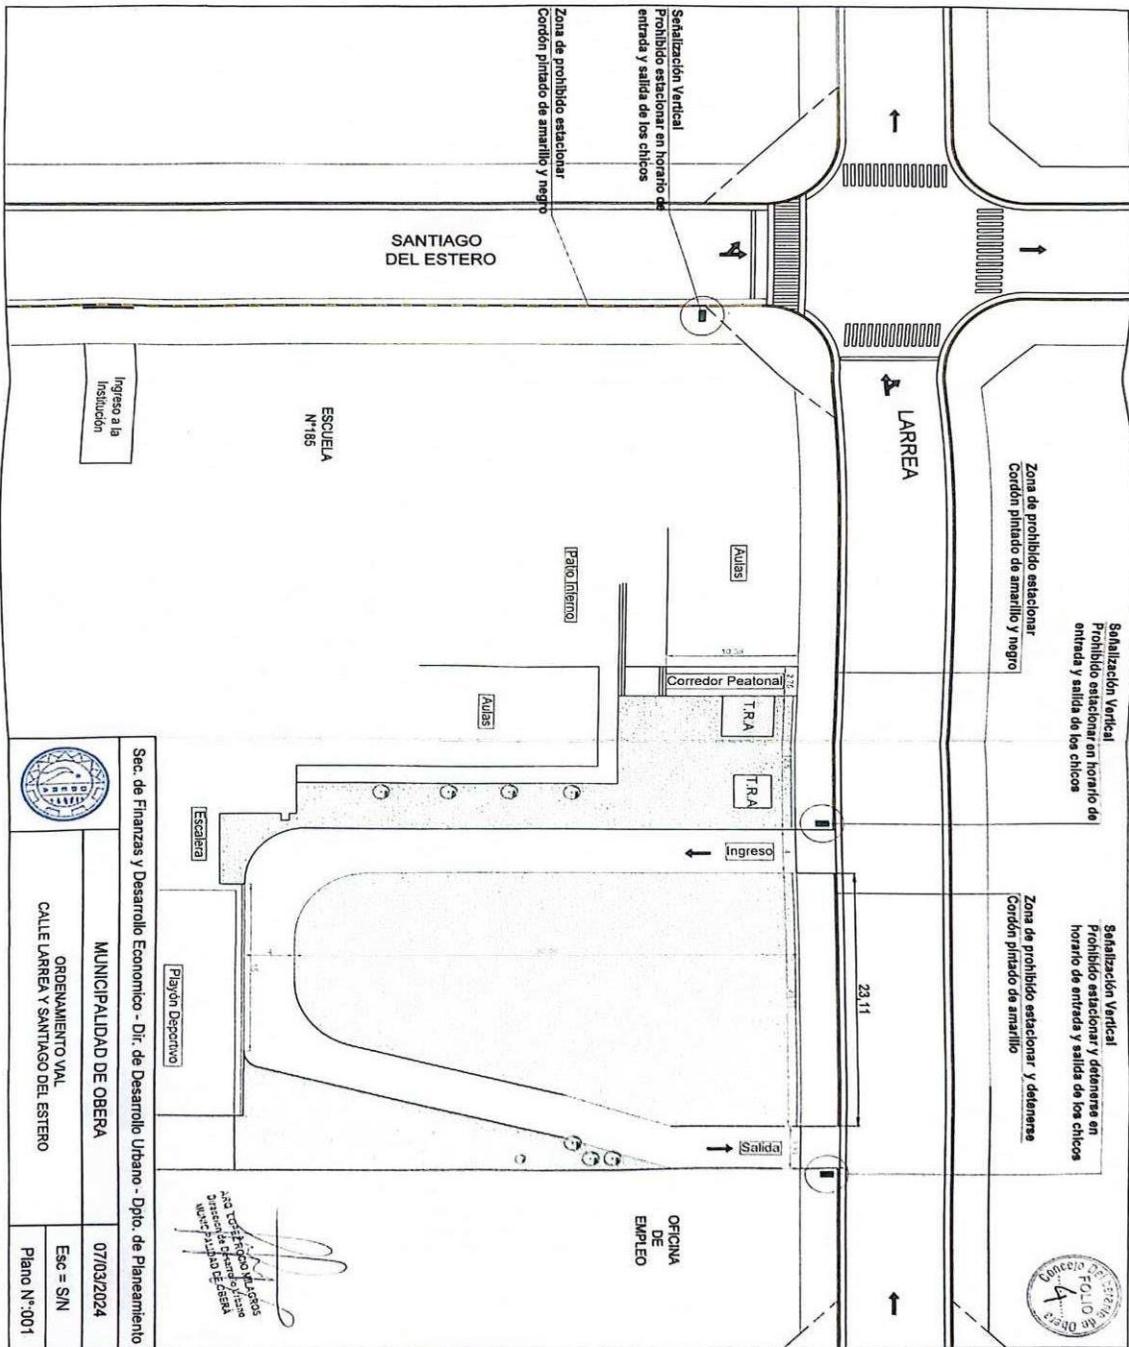

**ANEXO XIII**

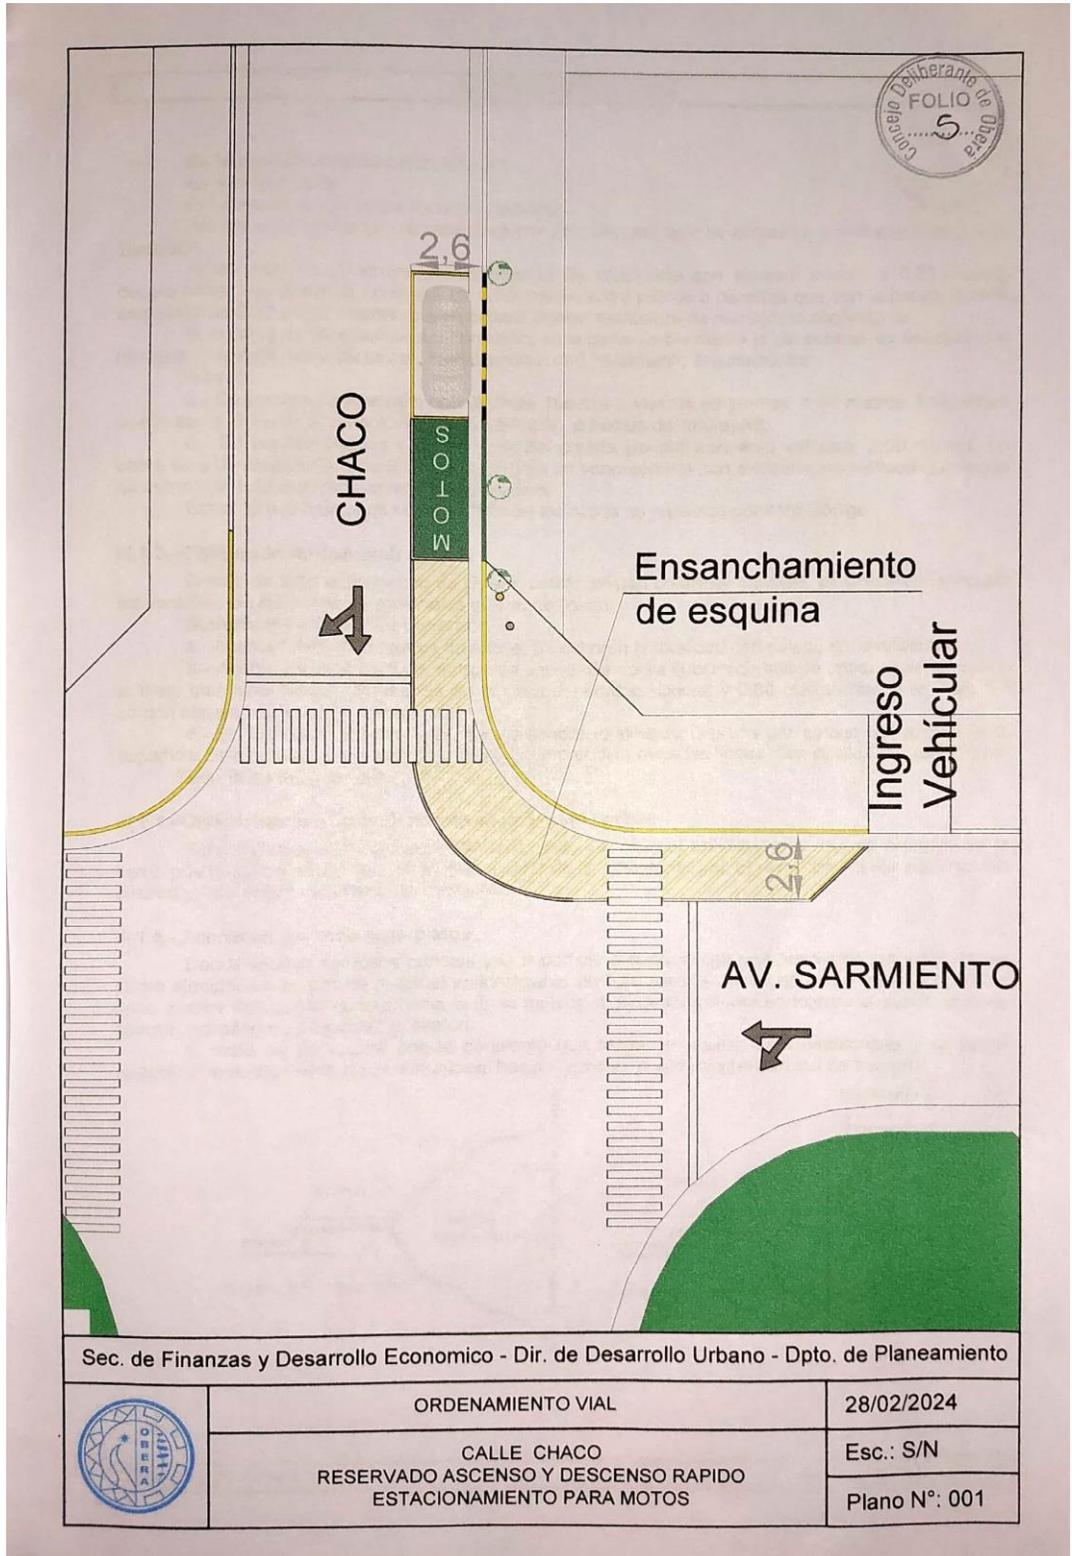

**ANEXO XIV**

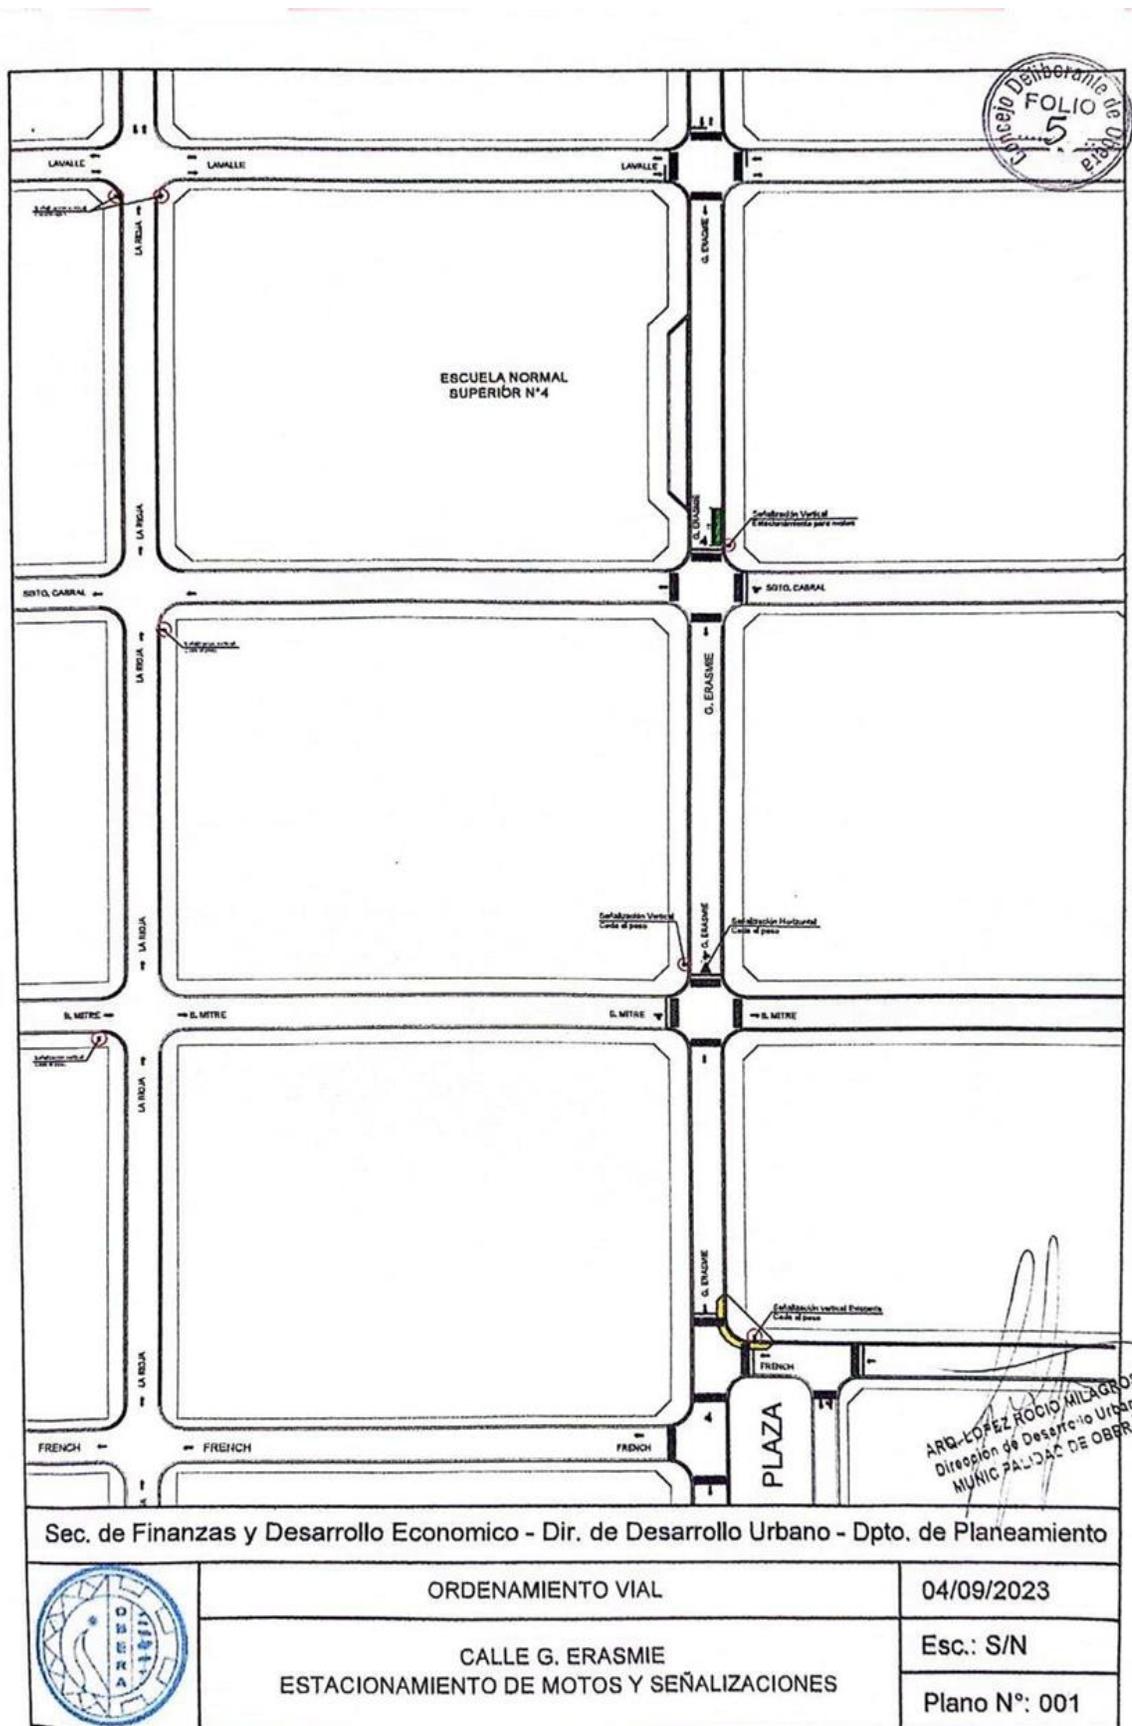


Sec. de Finanzas y Desarrollo Economico - Dir. de Desarrollo Urbano - Dpto. de Planeamiento




|   |               |
|---|---------------|
| ORDENAMIENTO VIAL                         | 04/09/2023    |
| CALLE G. ERASMIE                          | Esc.: S/N     |
| ESTACIONAMIENTO DE MOTOS Y SEÑALIZACIONES | Plano N°: 001 |

ARG-LOPEZ ROCIO MILAGROS  
Dirección de Desarrollo Urbano  
MUNICIPALIDAD DE OBERÁ

**ANEXO XV**

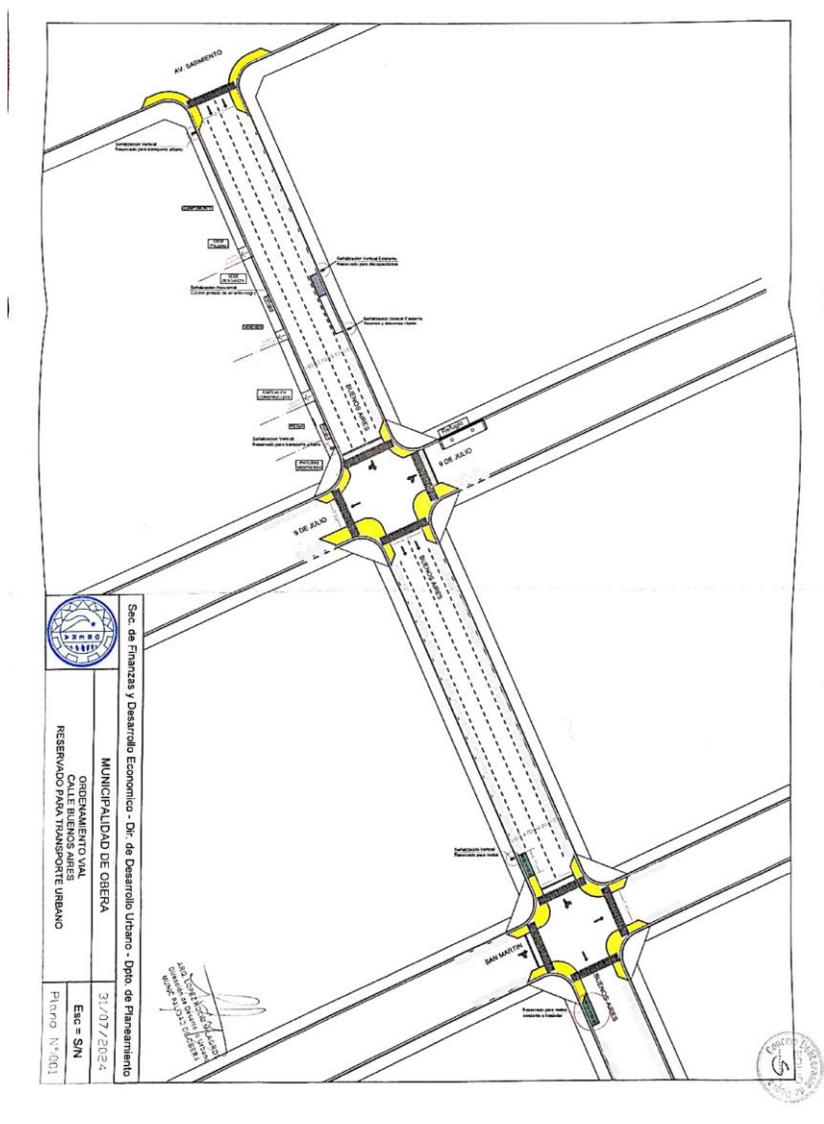

**ANEXO XVI**

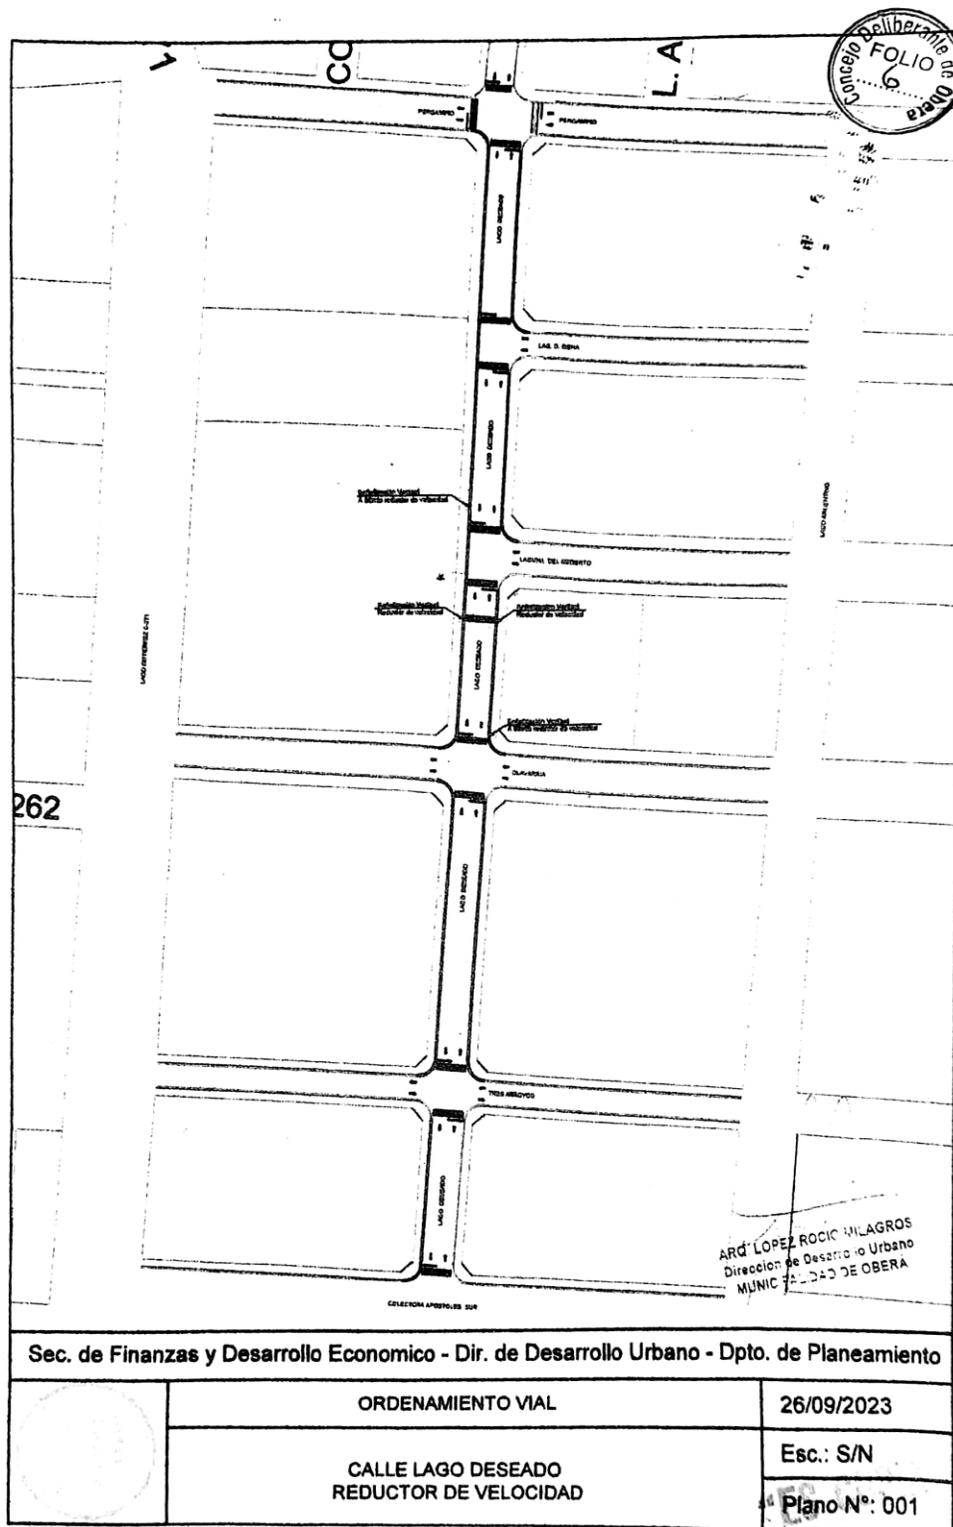

Sec. de Finanzas y Desarrollo Economico - Dir. de Desarrollo Urbano - Dpto. de Planeamiento




ORDENAMIENTO VIAL


26/09/2023

CALLE LAGO DESEADO  
REDUCTOR DE VELOCIDAD

Esc.: S/N

Plano N°: 001

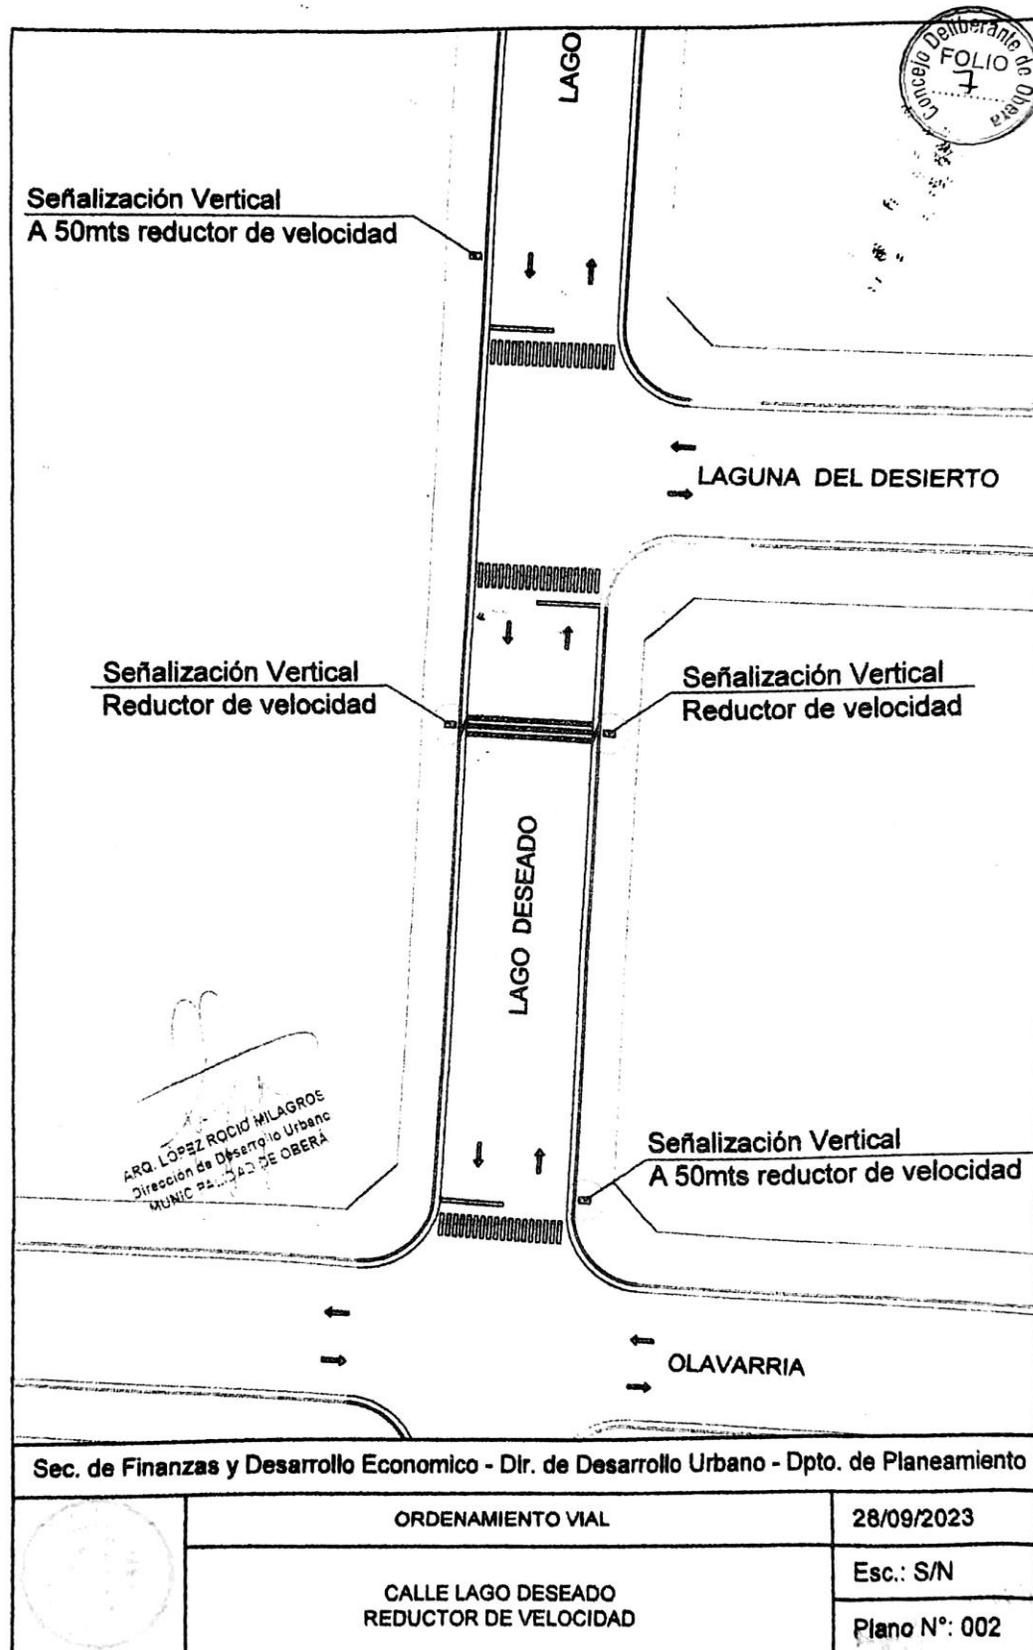


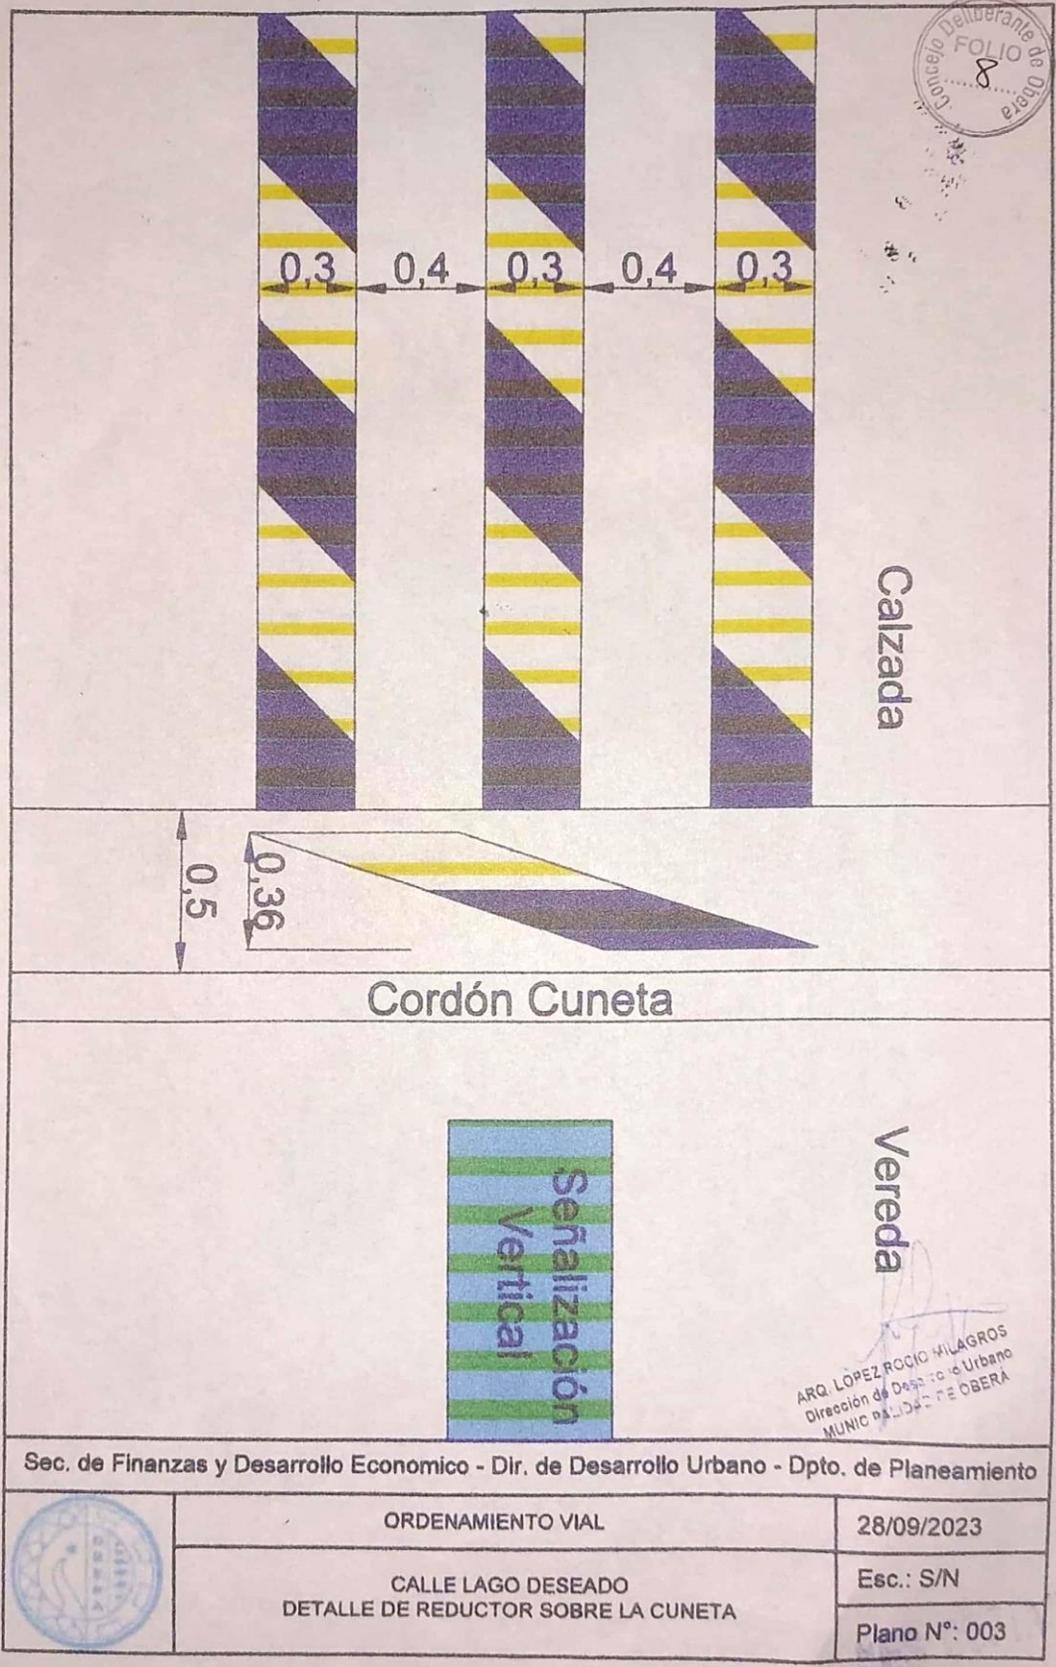


Sec. de Finanzas y Desarrollo Económico - Dir. de Desarrollo Urbano - Dpto. de Planeamiento

|   |  |               |
|---|--|---------------|
|  | ORDENAMIENTO VIAL  | 28/09/2023    |
|   | CALLE LAGO DESEADO<br>DETALLE DE REDUCTOR SOBRE LA CUNETAS | Esc.: S/N     |
|   |  | Plano N°: 003 |



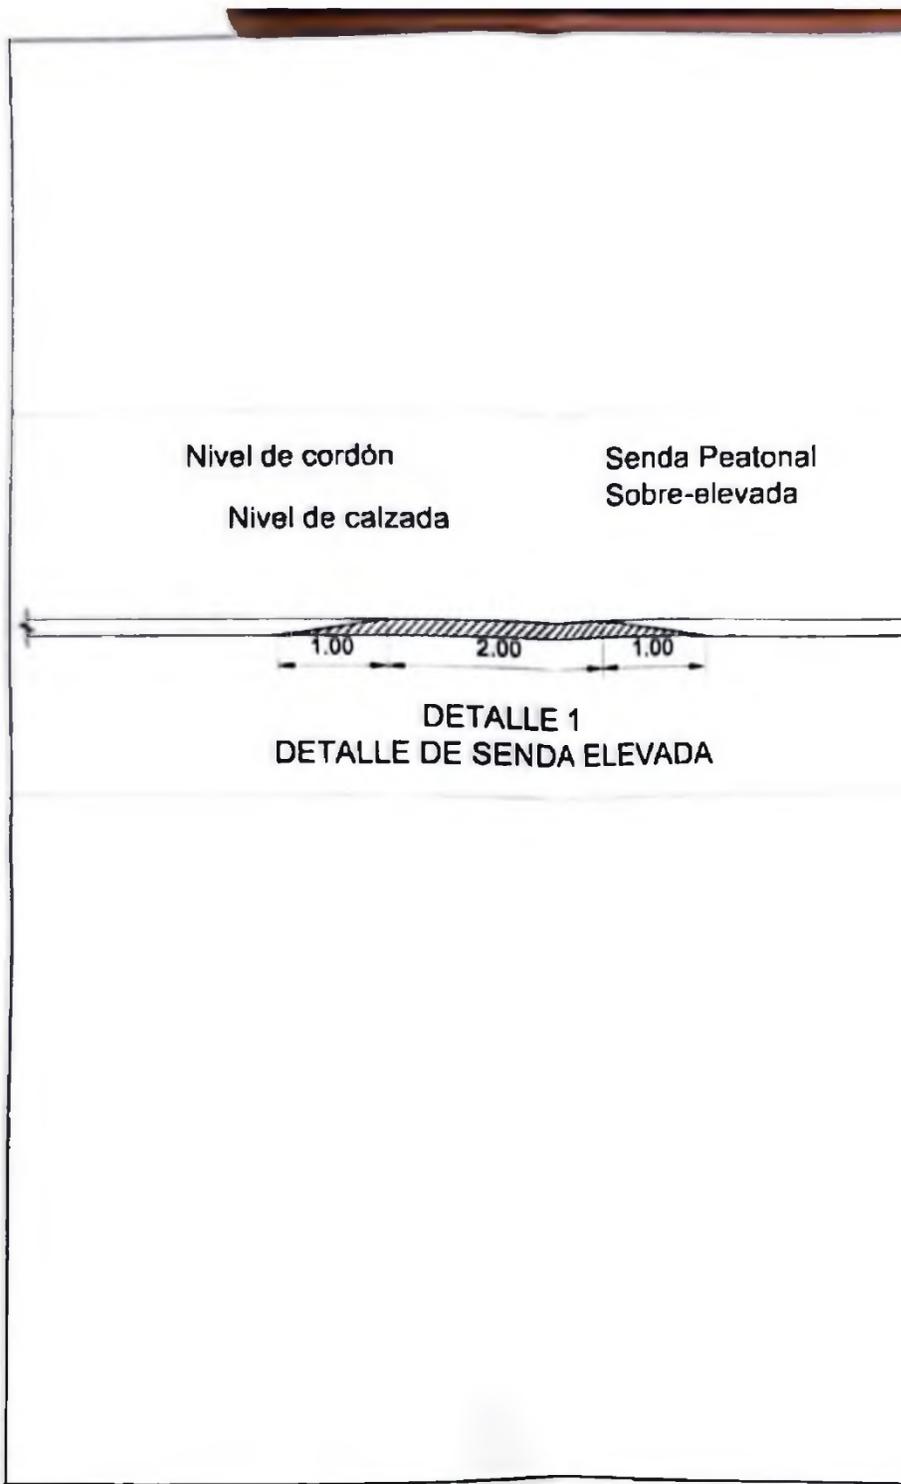

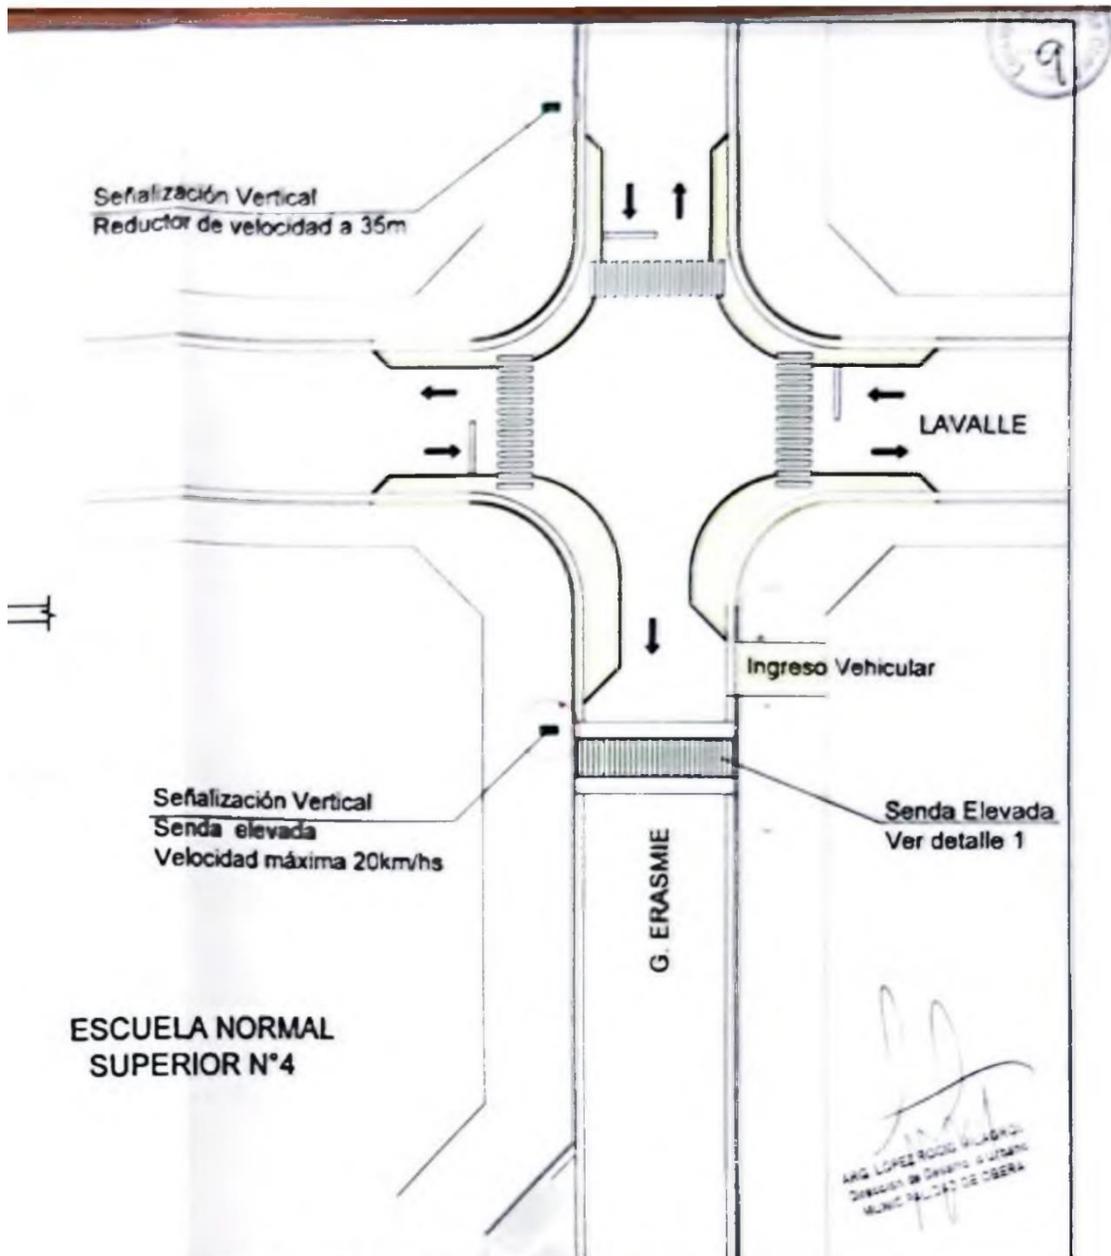



Escaneado con CamScanner


Sec. de Finanzas y Desarrollo Economico - Dir. de Desarrollo Urbano - Dpto. de Planeamiento

|   |  |              |
|---|--|--------------|
|  | MUNICIPALIDAD DE OBERA   | 30/08/2024   |
|   | ORDENAMIENTO VIAL<br>INTERSECCION DE CALLES LAVALLE-ERASMIE<br>REDUCTOR DE VELOCIDAD | Esc = S/N    |
|   |  | Plano N°:002 |

*[Handwritten signature]*  
ARG. LOPEZ RODRIGUEZ  
Direccion de Desarrollo Urbano  
MUNICIPALIDAD DE OBERA

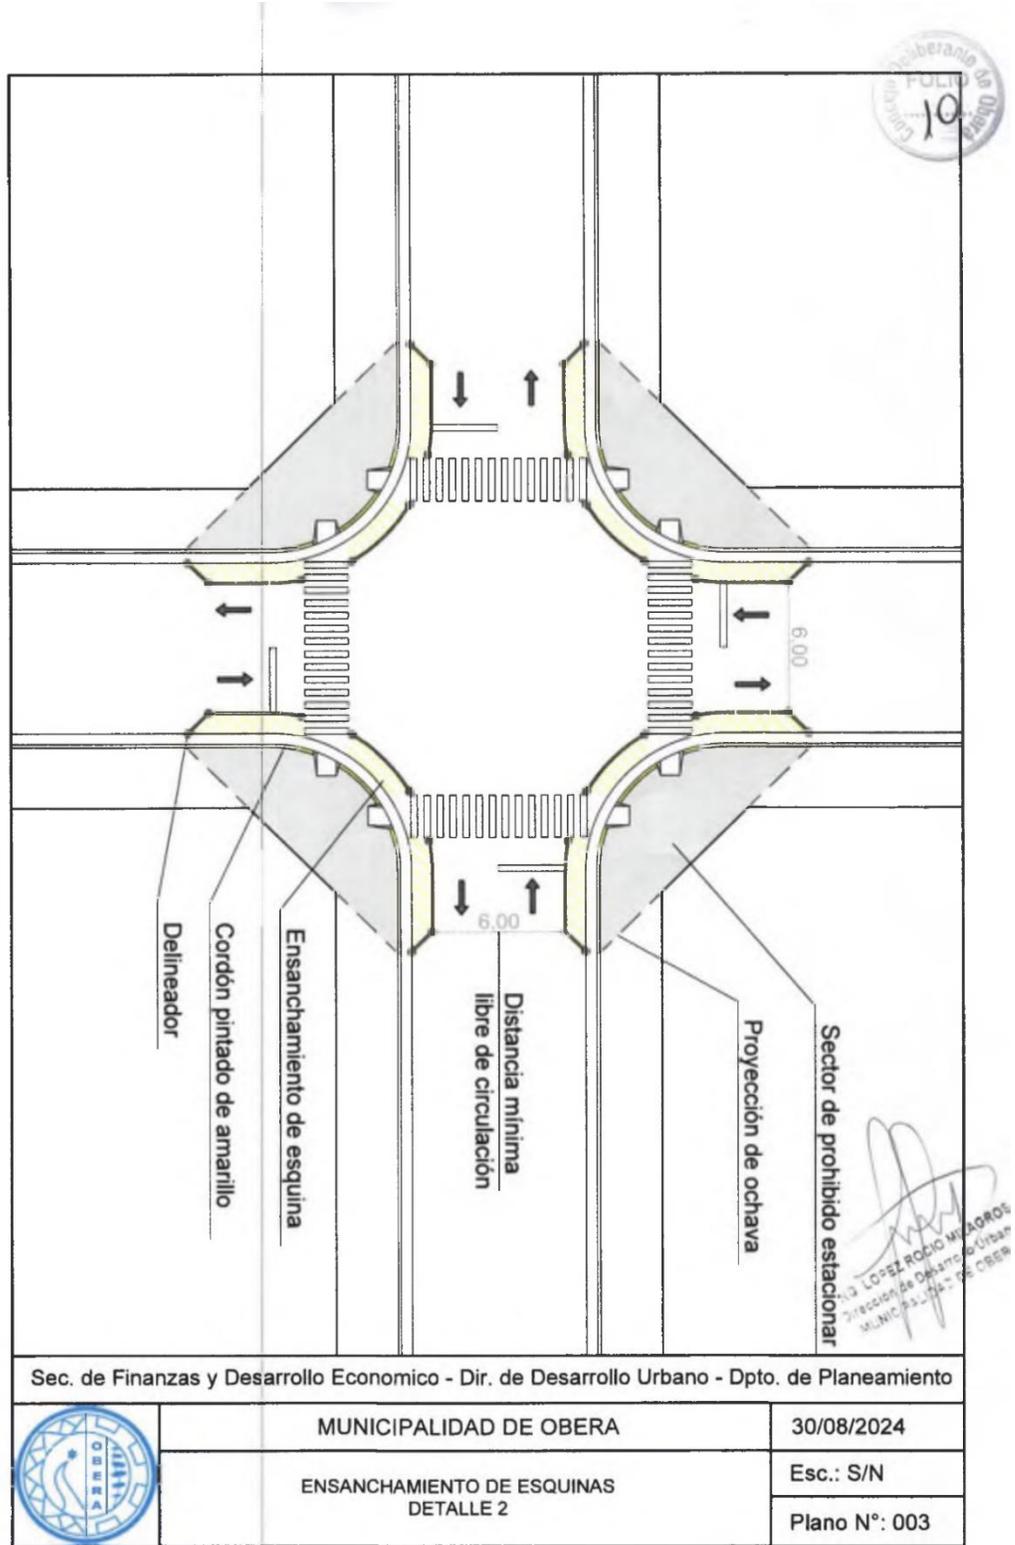

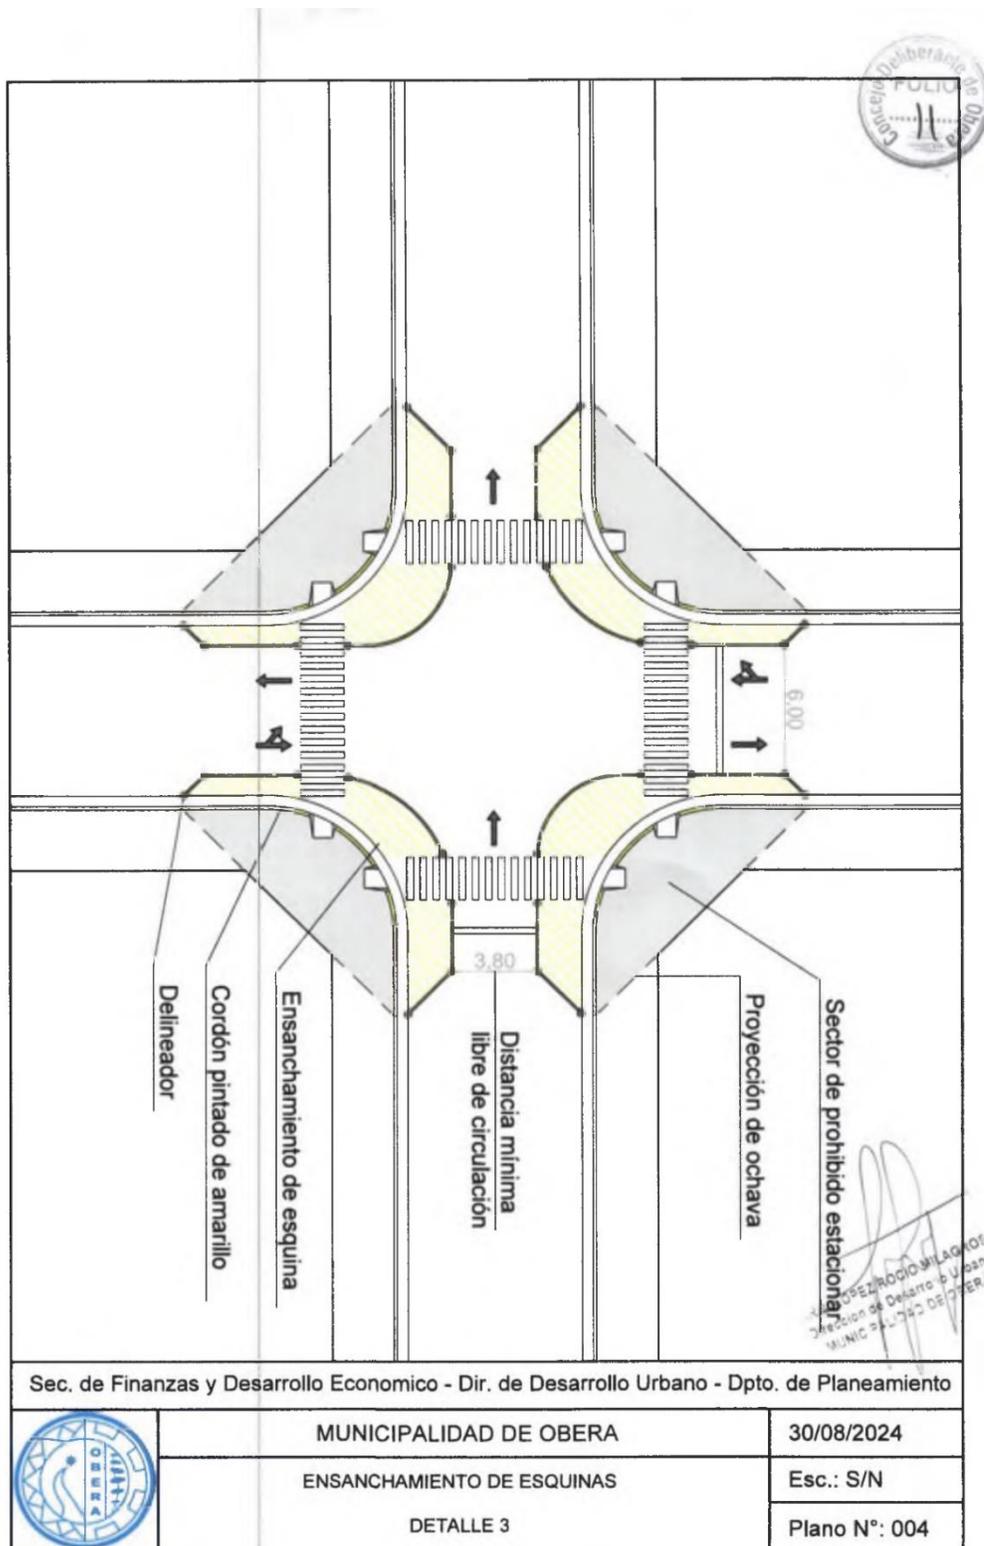

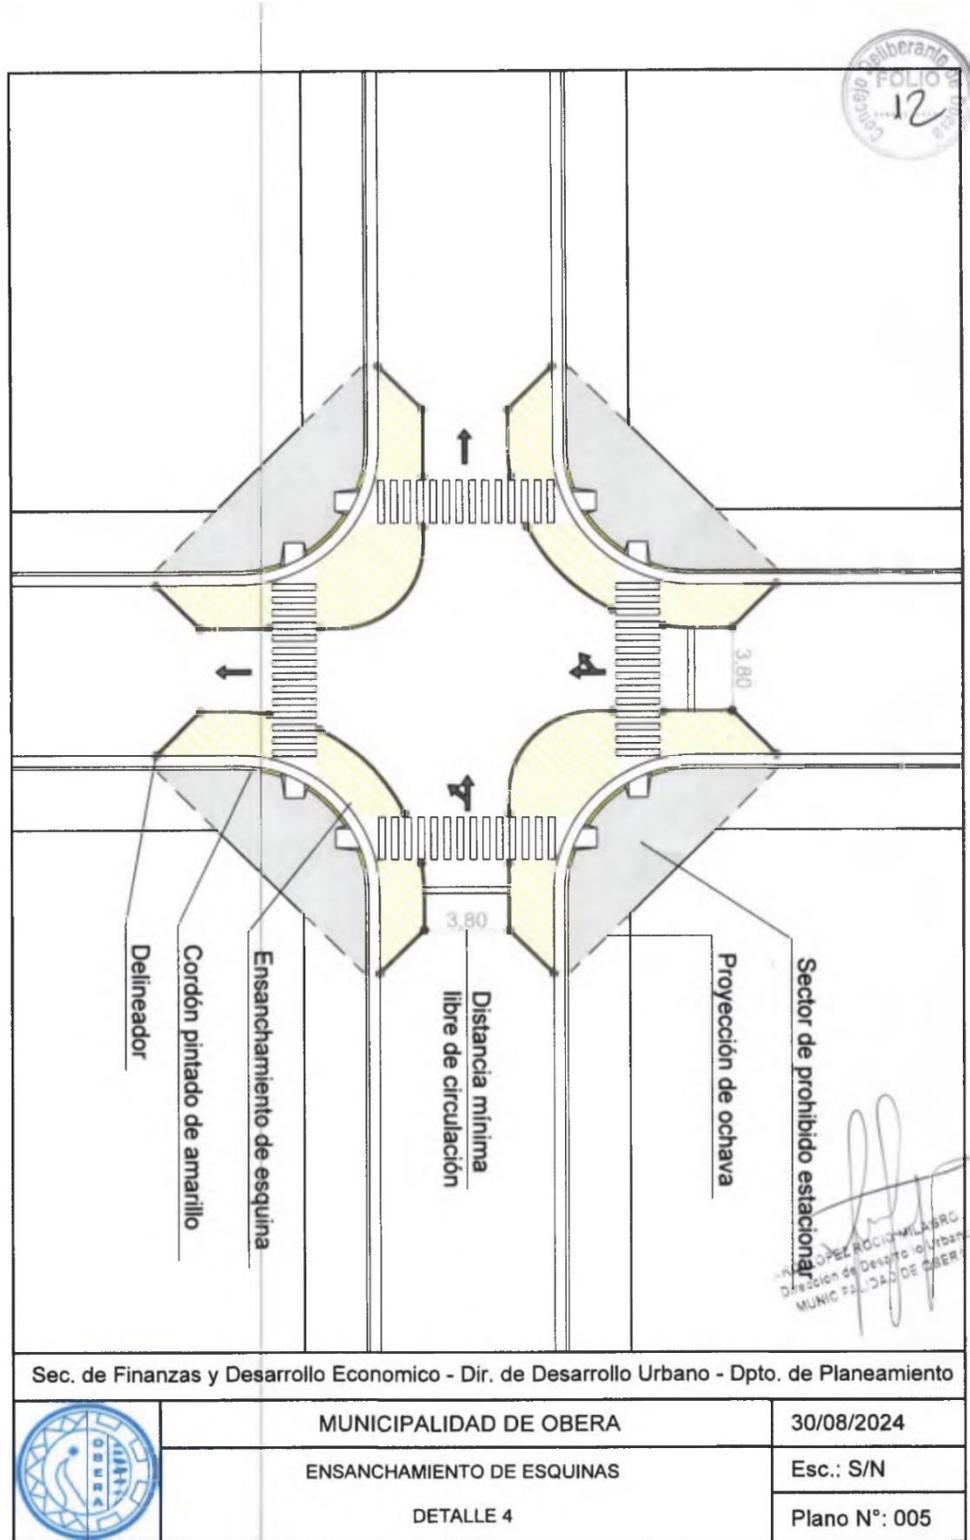

Sec. de Finanzas y Desarrollo Economico - Dir. de Desarrollo Urbano - Dpto. de Planeamiento



MUNICIPALIDAD DE OBERA


30/08/2024

ENSANCHAMIENTO DE ESQUINAS

Esc.: S/N

DETALLE 4

Plano N°: 005

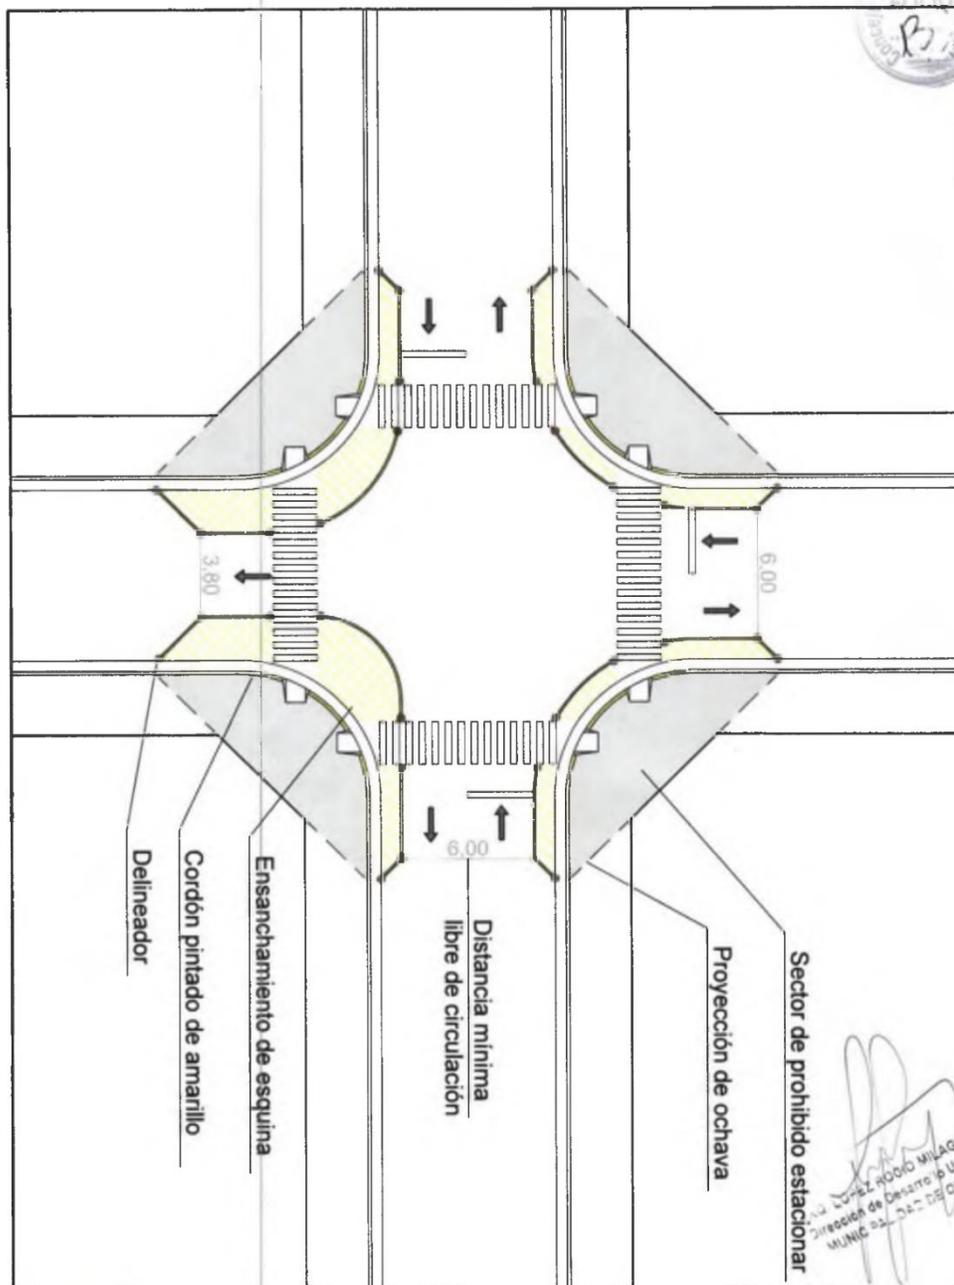

*[Handwritten Signature]*  
 Sr. Roberto Rodríguez Milagros  
 Dirección de Desarrollo Urbano  
 MUNICIPIO DE OBERÁ

Sec. de Finanzas y Desarrollo Economico - Dir. de Desarrollo Urbano - Dpto. de Planeamiento



MUNICIPALIDAD DE OBERA

30/08/2024

ENSANCHAMIENTO DE ESQUINAS

Esc.: S/N

DETALLE 5

Plano N°: 006